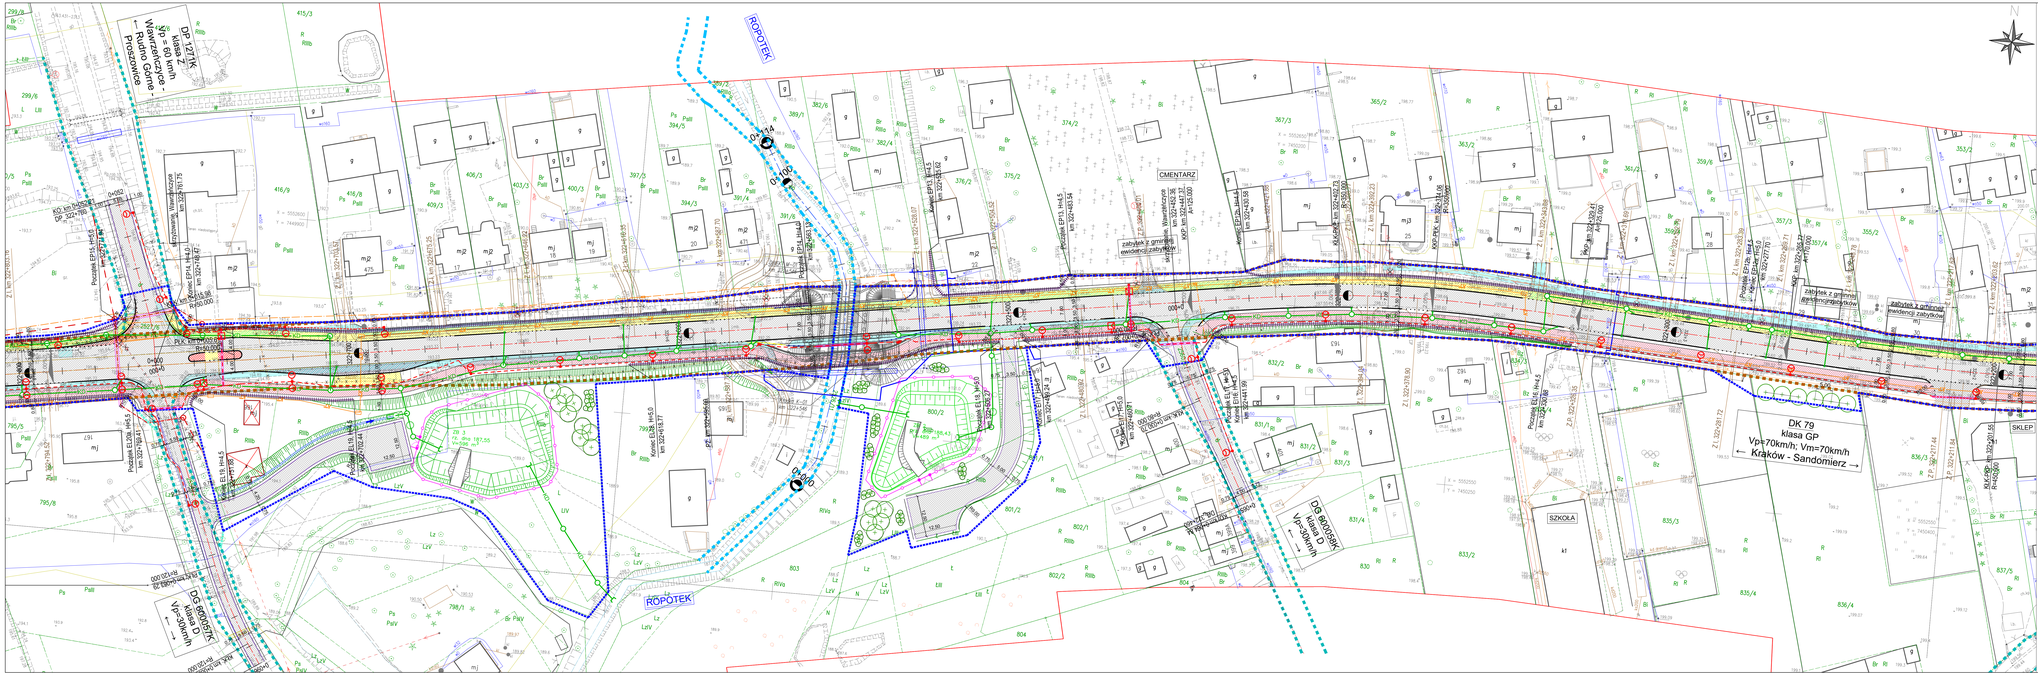

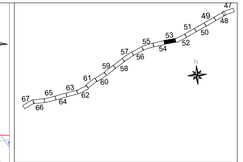

Jednostka projektowa:	WIA	WIA S.A. ul. Wadowicka 8 30-415 Kraków tel. +48 12 626 05 00 biuro@wia.pl	Główny Projektant: mgr inż. Rafał DRASZCZYK tel. +48 12 626 05 00 tel. kom. +48 606 447 447		Nr umowy: PI/80/PI/19/19
Inwestor: **Skarb Państwa - Generalny Dyrektor Dróg Krajowych i Autostrad** **Oddział w Krakowie** **ul. Mogilska 25** **31-542 Kraków**	Zamierzenie budowlane:			"Rozbudowa drogi krajowej nr 79 na odcinku gr. woj. świętokrzyskiego - Kraków" Część III: "Rozbudowa drogi krajowej nr 79 na odcinku gr. woj. świętokrzyskiego - Kraków" km ok. 319+960 do km ok. 331+162,71	
	Zamówienie publiczne:	CDDKiA		Nazwa opracowania: TOM B.2 CZĘŚĆ TECHNICZNA - DROGOWA	
Rodz. opracz.: KP	Nazwa rysunku:				Nr rys.: D1.53
Branża: drogowa	ZBIORCZY PLAN SYTUACYJNY WARIANT 5 ARKUSZ NR 53 OD KM 323+190 DO KM 322+600				
Data: 19.11.2020	Skala: 1:500			Nr rewizji:	

Funkcja:	Tytuł, imię i nazwisko	Nr uprawnień, specjalność	Data	Podpis
BRANŻA DROGOWA				
Projektant:	mgr inż. Rafał DRASZCZYK	SLA/1477/POOD/06, drogowa	19.11.2020	
Sprawdzający:	inż. Piotr WEGLARZ	SLA/2268/POOD/08, drogowa	19.11.2020	