DK 79
klasa GP
Vp=70km/h; Vm=70km/h
← Kraków - Sandomierz →
DK 79
klasa GP
Vp=70km/h; Vm=90km/h
← Kraków - Sandomierz →
DG 600009K
klasa D
Vp=30km/h
ALEJA KASZTANOWCÓW
-zabytek wpisany do
wojewódzkiego rejestru zabytków
D wew
Vp=30km/h
OBIEKTY H-U
OBIEKTY H-U
PLAC ZABAW
Początek EP36, H=5,0
km 326+397.32
PŁ km 326+401.11
R=2500.000
Z.P. 326+394.38
Koniec EP35, H=5,0
km 326+365.20
Z.P. 326+370.01
Początek EP35, H=5,0
km 326+340.46
skrzyżowanie, Igołomia
km 326+335.50
Koniec EP34, H=4,5
km 326+302.05
Początek EP34, H=4,5
km 326+294.28
Z.P. km 326+286.65
Koniec EP33b, H=4,5
km 326+278.80
Z.I. km 326+231.18
Z.I. km 326+225.51
Z.I. km 326+208.74
Początek EP33b, H=4,5
Koniec EP33b, H=3,5
km 326+206.23
Z.I. km 326+192.53
Początek EP33a, H=3,5
km 326+165.41
Z.I. 326+107.22
Koniec EL32, H=4,5
km 325+840.88
P_06
km 325+992
KO. km 0+035.10
DG_326+335
0+035
0+274
0+200
0+100
0+000
326+400
326+300
326+200
326+100
326+000
325+900
000+0
5,00
5,00
5,00
1155/2
1156/5
1158/5
1121/2
633/8
633/31
633/32
633/43
633/44
633/45
633/46
633/47
633/48
633/49
633/50
633/51
633/52
633/53
633/54
633/55
633/56
633/57
633/58
633/59
633/60
633/61
633/63
633/64
633/65
633/67
633/70
633/71
633/72
633/73
633/74
633/75
634/4
635/2
640/26
640/27
641/4
641/5
642/6
X = 5551400
Y = 7446850
X = 5551300
Y = 7446750
X = 5551500
Y = 7447000
X = 5551150
Y = 7446600
X = 5551200
Y = 7446750
X = 5551400
Y = 7447000
N

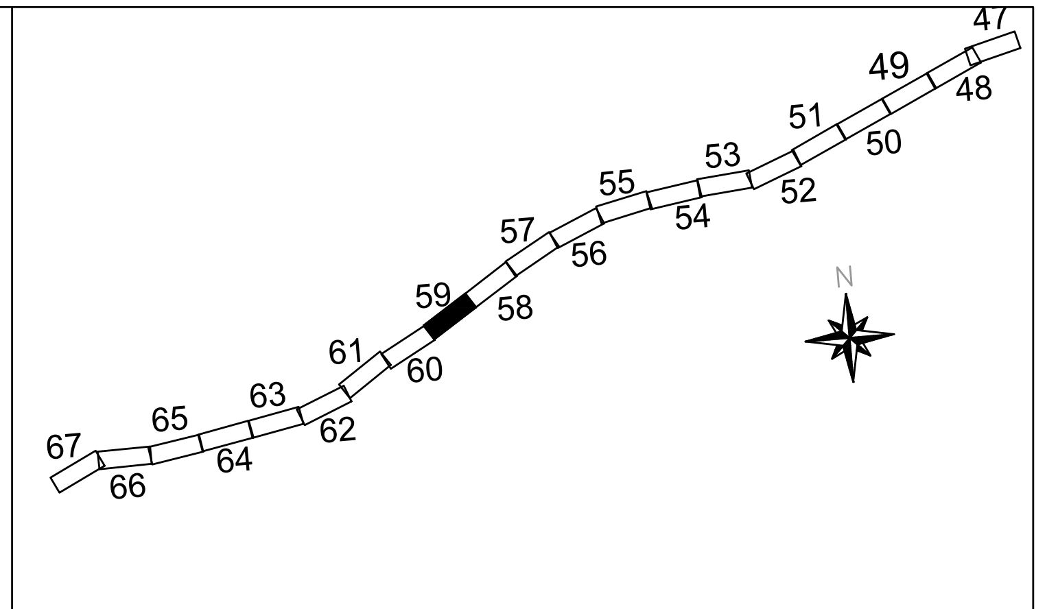
47
48
49
50
51
52
53
54
55
56
57
58
59
60
61
62
63
64
65
66
67
N

Jednostka projektowa: IVIA
IVIA S.A.
www.ivia.pl
biuro@ivia.pl

Siedziba Spółki:
Al. Rożdzieńskiego 91
40-203 Katowice
tel. +48 608 548 630

Oddział Czechowice:
ul. Kasprowicza 46
43-502 Czechowice-Dziedzice
tel./fax +48 33 822 46 67

Nr umowy: I/169/ZI/I-1/2019

Inwestor:
Skarb Państwa - Generalny Dyrektor Dróg Krajowych i Autostrad
Oddział w Krakowie
Ul. Mogilska 25
31-542 Kraków
GDDKiA

Zamierzenie budowlane: "Rozbudowa drogi krajowej nr 79 na odcinku gr. woj. świętokrzyskiego - Kraków"
Część III: "Rozbudowa drogi krajowej nr 79 na odcinku gr. woj. świętokrzyskiego - Kraków (odc. od km ok. 318+900 do km ok. 331+152)"

Przedmiot opracowania: TOM B.2 CZĘŚĆ TECHNICZNA - DROGOWA

Rodz. oprac.: KP
Nazwa rysunku: ZBIORCZY PLAN SYTUACYJNY WARIANT 5
ARKUSZ NR 59 OD KM 325+830 DO KM 326+430
Nr rys.: D1.59
Branża: drogowa
Data: 19.11.2020
Skala: 1:500
Nr rewizji:

Funkcja:	Tytuł, imię i nazwisko	Nr uprawnień, specjalność	Data	Podpis
BRANŻA DROGOWA				
Projektant:	mgr inż. Rafał DRASZCZYK	SLK/1477/POOD/06, drogowa	19.11.2020	
Sprawdzający:	inż. Piotr WĘGLARZ	SLK/2268/POOD/08, drogowa	19.11.2020	