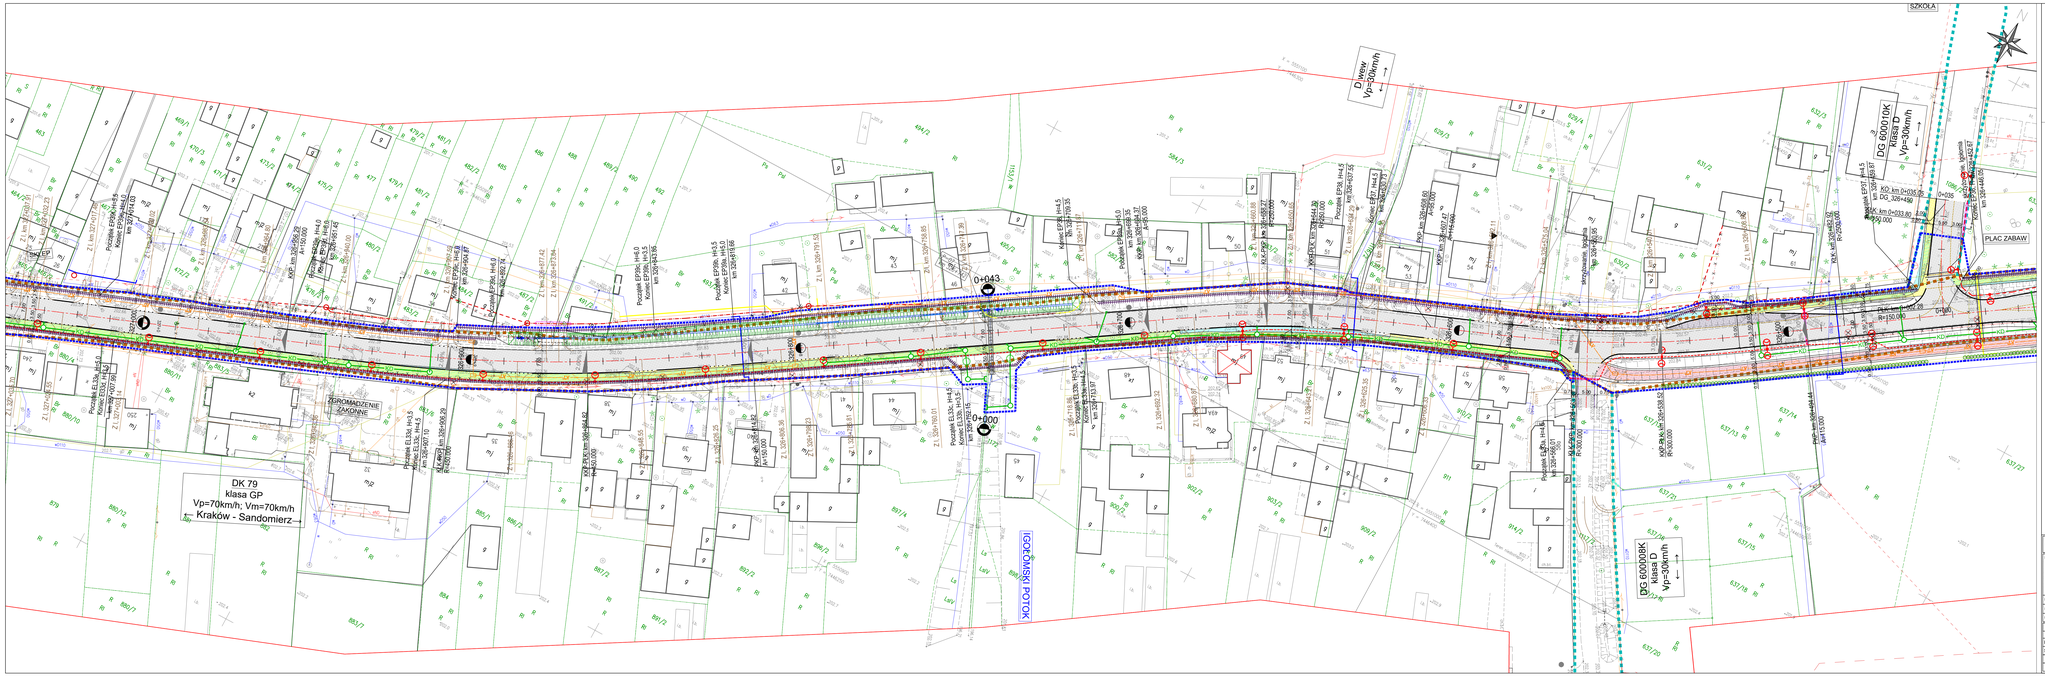

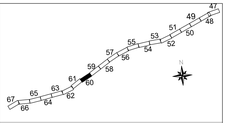

jednostka projektowa	WA S.A. ul. Rzgowska 97/ 93-338 Łódź tel.+48 606 445 445	Rejonowy Zarząd Dróg ul. Wojska Polskiego 37 42-202 Częstochowa tel./fax +48 34 324 48 91		Nr umowy: 219/ZDW/2019	
Inwestor: Marek Pańtlasz - Generalny Dyrektor Dróg Krajowych i Autostrad Oddział w Krakowie ul. Mogilska 25 31-542 Kraków	Zamówienie Publiczne	"Rozbudowa drogi krajowej nr 79 na odcinku gr. woj. świętokrzyskiego – Kraków" Część III: "Rozbudowa drogi krajowej nr 79 na odcinku gr. woj. świętokrzyskiego – Kraków" od km ok. 310+160 do km ok. 331+162,71			
Resp. spraw.: KP		Projektant generalny:	TOM B.2 CZĘŚĆ TECHNICZNA - DROGOWA		
Branża: drogowa		Nazwa rysunku:	ZBIORCZY PLAN SYTUACYJNY WARIANT 5	Nr rys.	D1.60
Data: 19.11.2020		Skala: 1:500	AWIGUZ NR 50 OD KM 326+430 DO KM 327+040		
Funkcja:	Tytuł, imię i nazwisko:	Nr uprawnień, specjalność:	Data	Podpis	
BRANŻA DROGOWA:					
Projektant:	mgr inż. Rafał DRASZCZYK	SLA/1477/POOD/06, drogowa	19.11.2020		
Sprawdzający:	inż. Piotr WĘGLARZ	SLA/2268/POOD/08, drogowa	19.11.2020		