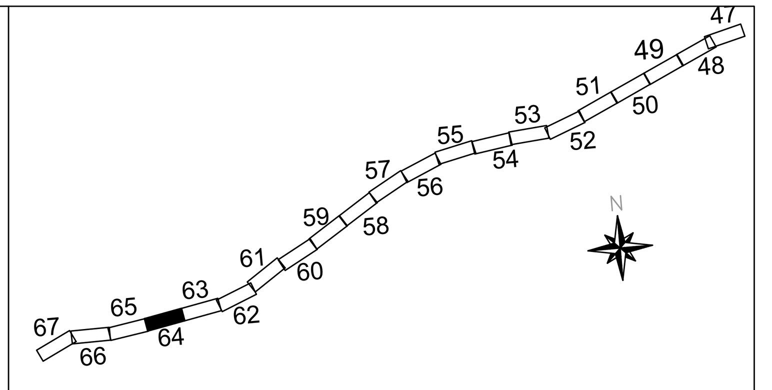

Jednostka projektowa:	IVIA S.A. www.ivia.pl biuro@ivia.pl	Siedziba Spółki: Al. Rożdzieńskiego 91 40-203 Katowice tel. +48 608 548 630	Oddział Czechowice: ul. Kasprowicza 46 43-502 Czechowice-Dziedzice tel./fax +48 33 822 46 67	Nr umowy: I/169/ZI/I-1/2019

Inwestor:
Skarb Państwa - Generalny Dyrektor Dróg Krajowych i Autostrad
Oddział w Krakowie
Ul. Mogilska 25
31-542 Kraków

GDDKiA

Zamierzenie budowlane: "Rozbudowa drogi krajowej nr 79 na odcinku gr. woj. świętokrzyskiego - Kraków"
Część III: "Rozbudowa drogi krajowej nr 79 na odcinku gr. woj. świętokrzyskiego - Kraków (odc. od km ok. 318+900 do km ok. 331+152)"

Przedmiot opracowania: TOM B.2 CZĘŚĆ TECHNICZNA - DROGOWA

Rodz. oprac.: KP	Nazwa rysunku: ZBIORCZY PLAN SYTUACYJNY WARIANT 5		Nr rys.: D1.64
Branża: drogowa	ARKUSZ NR 64 OD KM 328+850 DO KM 329+460		
Data: 19.11.2020	Skala: 1:500	Nr rewizji:	

Funkcja:	Tytuł, imię i nazwisko	Nr uprawnień, specjalność	Data	Podpis
BRANŻA DROGOWA				
Projektant:	mgr inż. Rafał DRASZCZYK	SLK/1477/POOD/06, drogowa	19.11.2020	
Sprawdzający:	inż. Piotr WĘGLARZ	SLK/2268/POOD/08, drogowa	19.11.2020	