


wniosek nr 001Z

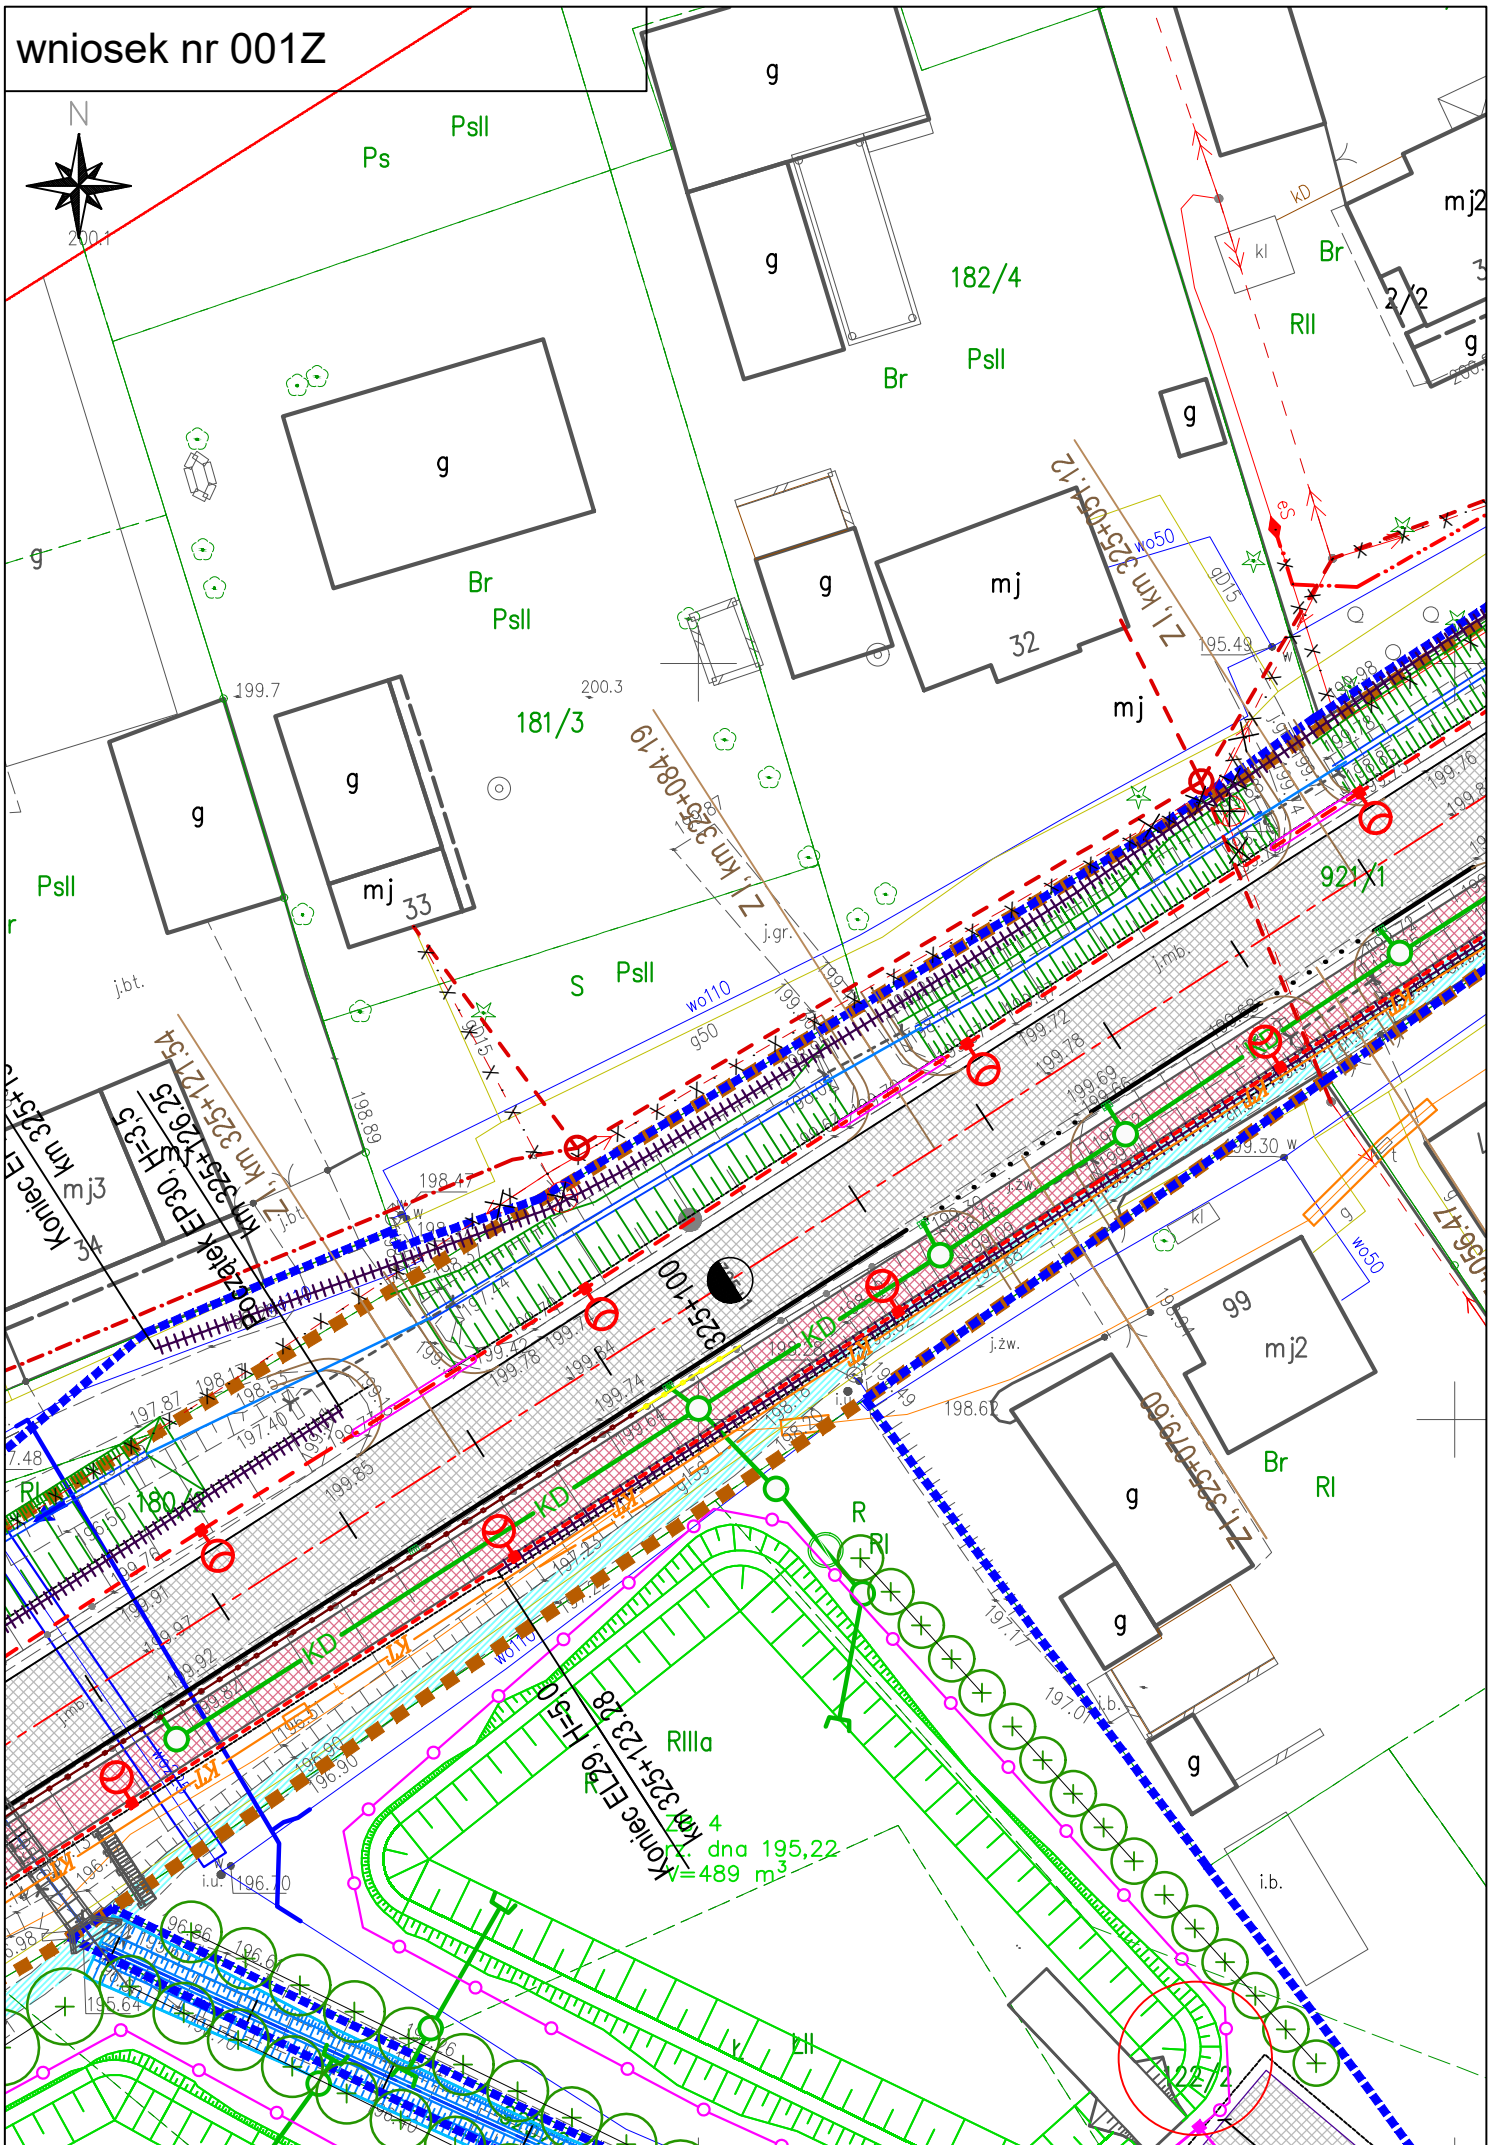


wniosek nr 002Z

wniosek nr 003Z

wniosek nr 004Z



X = 5551600
Y = 7447150

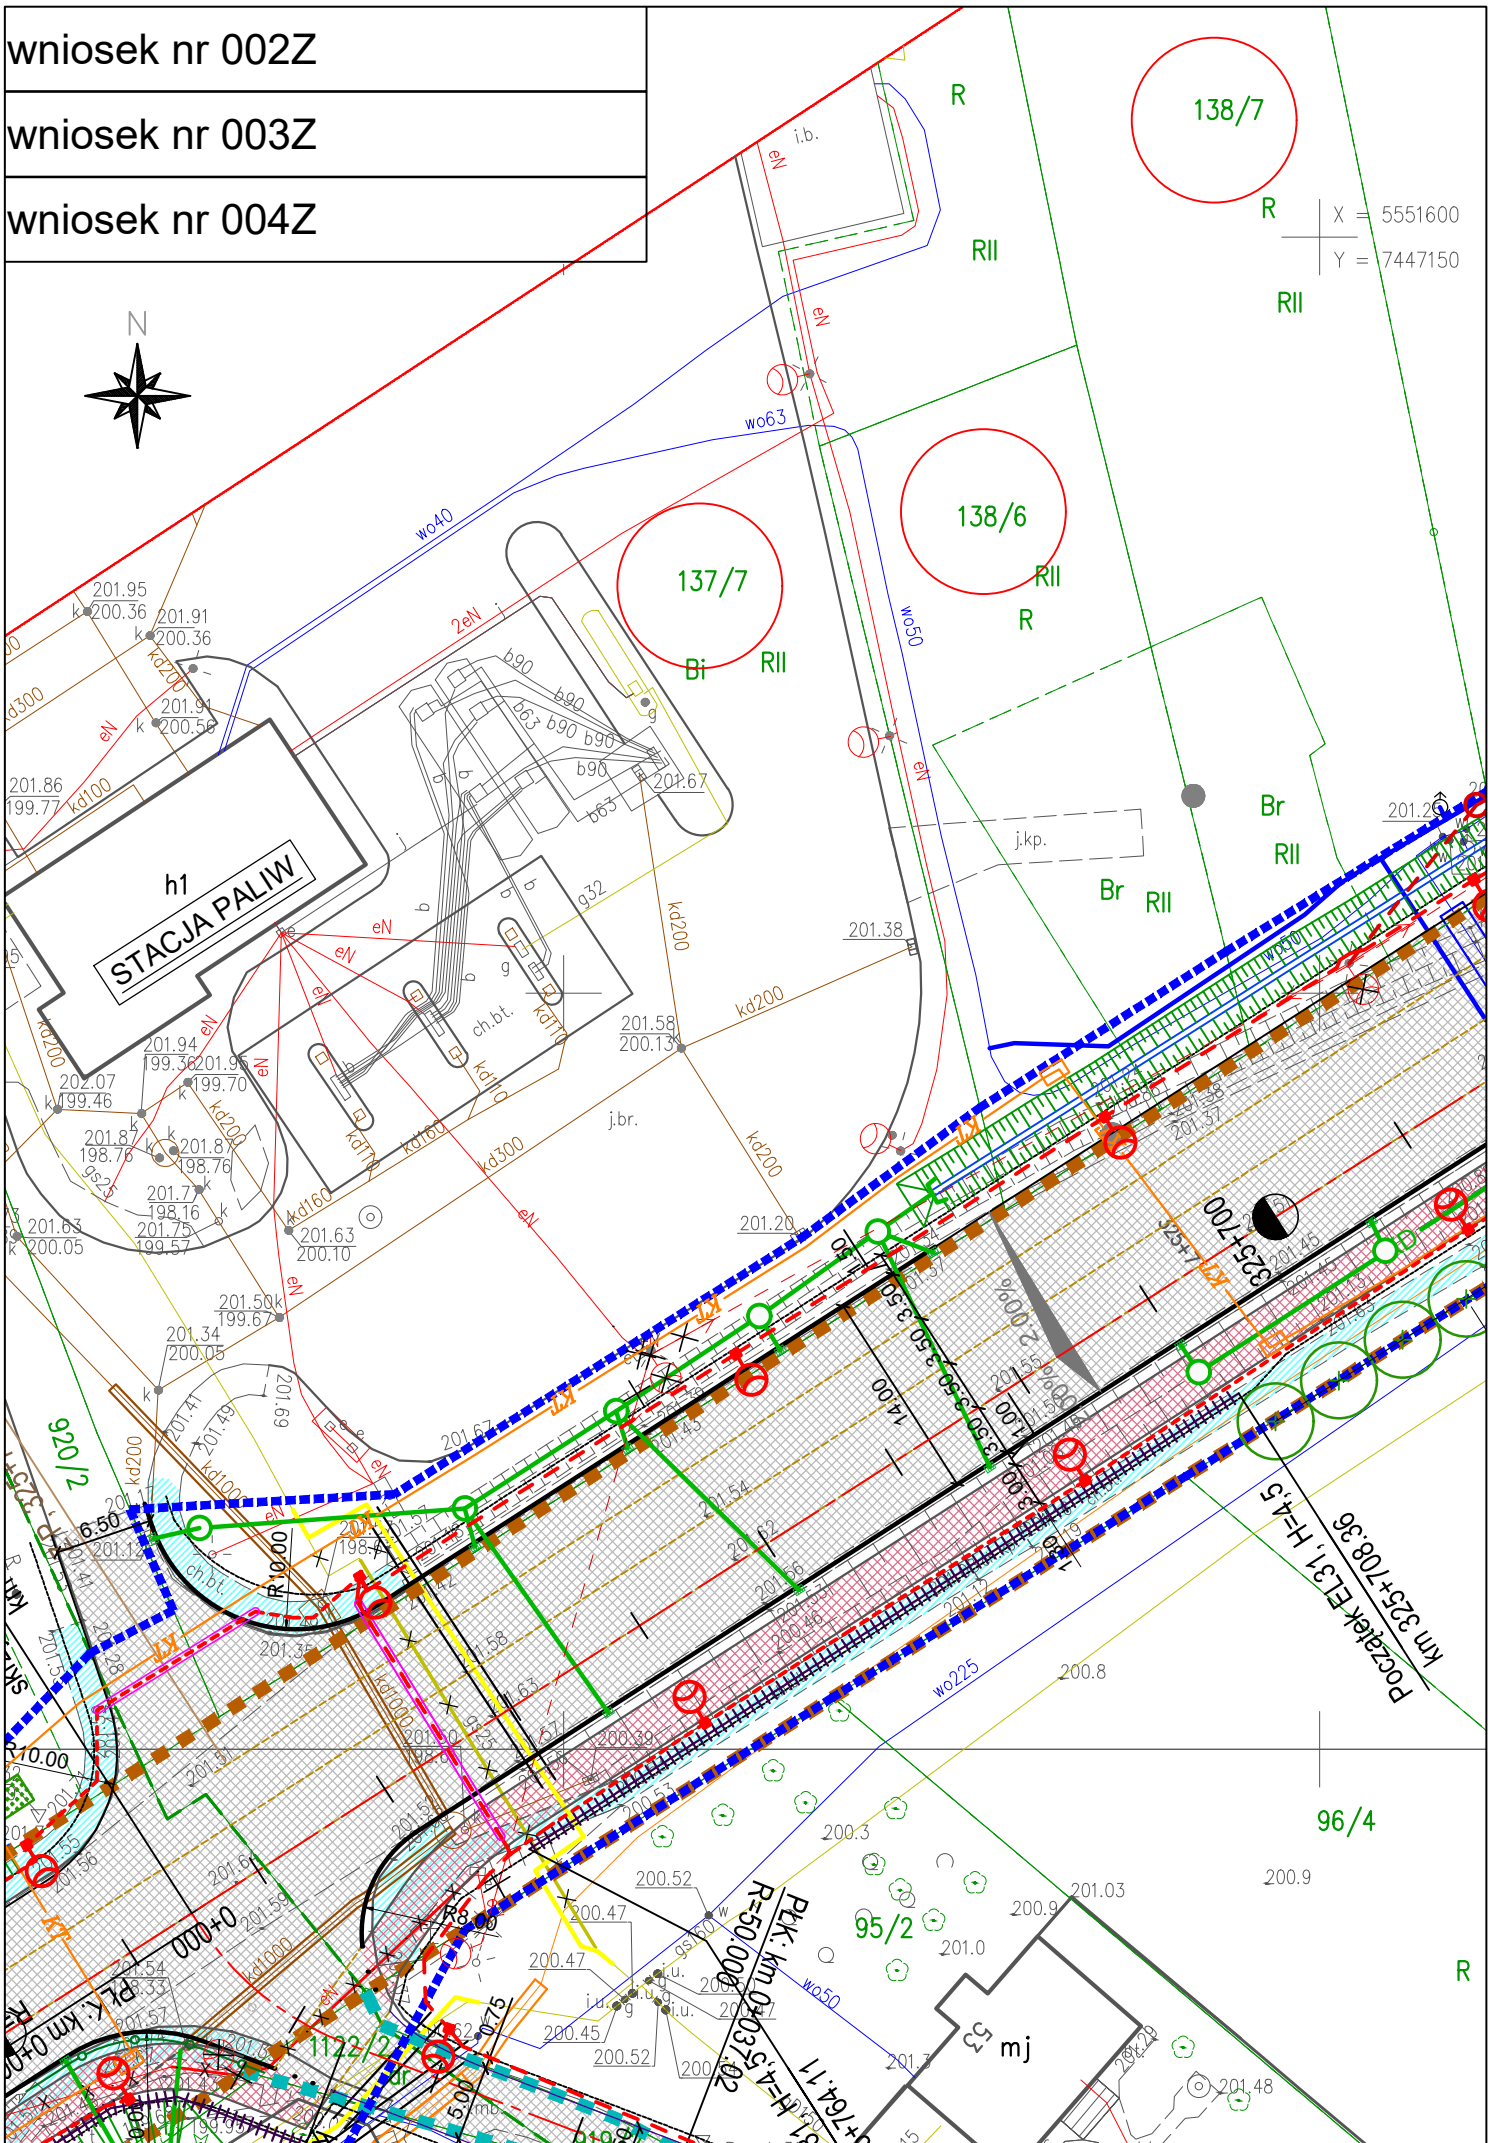

h1
STACJA PALIW

137/7
Bi Rii

138/6
Rii R

138/7
R Rii Rii

96/4
R

95/2

m.j.

STACJA PALIW

Początek EL31, H=4.5
Km 325+708.36

PKL: km 0+031.02
R=50.000
H=4.5
H=4.5

PKL: km 0+000

PKL: km 0+000

