

 
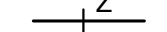
 


	zakres mpy
	istniejący pas drogowy drogi krajowej
	istniejący pas drogowy dróg innych kategorii
	proponowana linia rozgraniczająca drogi krajowej
	proponowana linia rozgraniczająca dróg innej kategorii
	granica terenu niezbędnego - teren wód płynących
	granice ewidencyjne działek
222/2	z zasobu geodezyjnego i kartograficznego
	numer działki
	linia obrębu
	proj. oś drogi
	proj. krawędź nawierzchni
	proj. krawędźnik
	proj. krawędźnik obniżony
	proj. obrzeże
	proj. krawędź pobocza
	proj. bariera ochronna
	proj. ogrodzenie zbiornika
	proj. ekrany akustyczne
	proj. wpust deszczowy
	proj. rów trapezowy
	proj. rów kryty
	proj. przepust
	proj. zbiornik retencyjny
	konserwacja cieku/rowu
	proj. przebudowa cieku lub rowu
	istn. budynki do wyburzenia

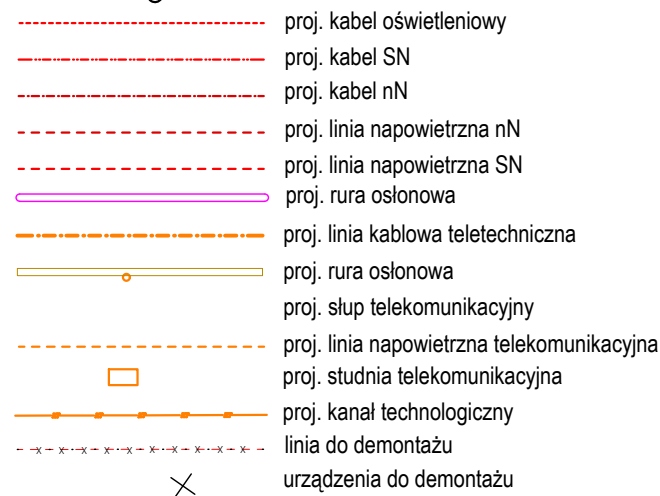

	szafy sterownicze
	kamera monitoringu wizyjnego CCTV
	stacja meteorologiczna
	stacja pomiaru ruchu
	detektory ruchu - pętle indukcyjne
	projektowane drzewa liściaste
	projektowane drzewa iglaste
	projektowane pojedyncze krzewy
	projektowane grupy krzewów
	projektowane pnącza

	istn. uzbrojenie do likwidacji
	proj. kanalizacja deszczowa grawitacyjna
	proj. kanalizacja deszczowa tłoczna
	proj. przykanaliki wpuštu
	proj. pompownia wód deszczowych
	proj. studnia wpadowa jednostronna/ dwustronna
	proj. osadnik
	proj. kanalizacja sanitarna grawitacyjna
	proj. zbiornik bezodpływowy szczelny (szambo)
	proj. sieć wodociągowa ze studnią kontrolną/ wodomierzową
	proj. hydrant p.poż. (HP)/ ogrodowy (Ho)
	proj. sieć gazowa średniego ciśnienia
	proj. zespół zaporowo-upustowy
	proj. zasuwa
	proj. rura osłonowa

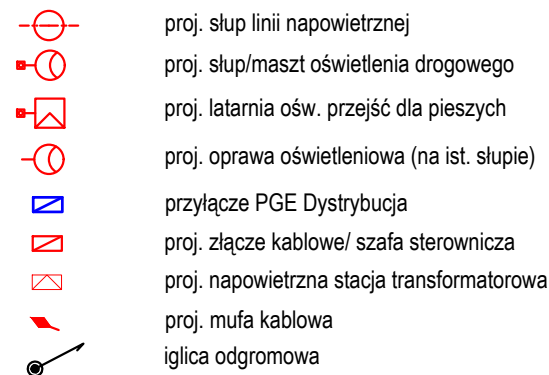

H1/W2 jednostronna

N2/W2 jednostronna


bariera mostowa


bariera w stanie istniejącym

wygradzenia dla pieszych

	profil drogi
	profil terenu istniejącego
	profil rowu lewego
	profil rowu prawego

Jednostka projektowa:		IVIA S.A. www.ivia.pl biuro@ivia.pl	Siedziba Spółki: Al. Rodzińskiego 91 40-203 Katowice tel. +48 608 548 630	Oddział Czechowice: ul. Kasprzowicka 48 43-502 Czechowice-Dziedzice tel./fax +48 33 822 46 67	Nr umowy: I/169/ZI/I-2/1919
Inwestor: Skarb Państwa - Generalny Dyrektor Dróg Krajowych i Autostrad Oddział w Krakowie Ul. Mogiłańska 25 31-542 Kraków 		Zamierzenie budowlane: Przedmiot opracowania:	"Rozbudowa drogi krajowej nr 79 na odcinku gr. woj. świętokrzyskiego - Kraków" Część III: "Rozbudowa drogi krajowej nr 79 na odcinku gr. woj. świętokrzyskiego - Kraków (odc. od km ok. 318+900 do km ok. 331+152)"		
Rodz. oprac.:	KP	Nazwa rysunku:	LEGENDA		Nr rys.: D1.0
Branża:	drogowa				
Data:	14.04.2020	Skala:	-	Nr rewizji:	00
Funkcja:	Tytuł, imię i nazwisko		Nr uprawnień, specjalność	Data	Podpis
BRANŻA DROGOWA					
Projektant:	mgr inż. Rafał DRASZCZYK		SLK/1477/POOD/06, drogowa	14.04.2020	
Sprawdzający:	inż. Piotr WĘGLARZ		SLK/2268/POOD/08, drogowa	14.04.2020	

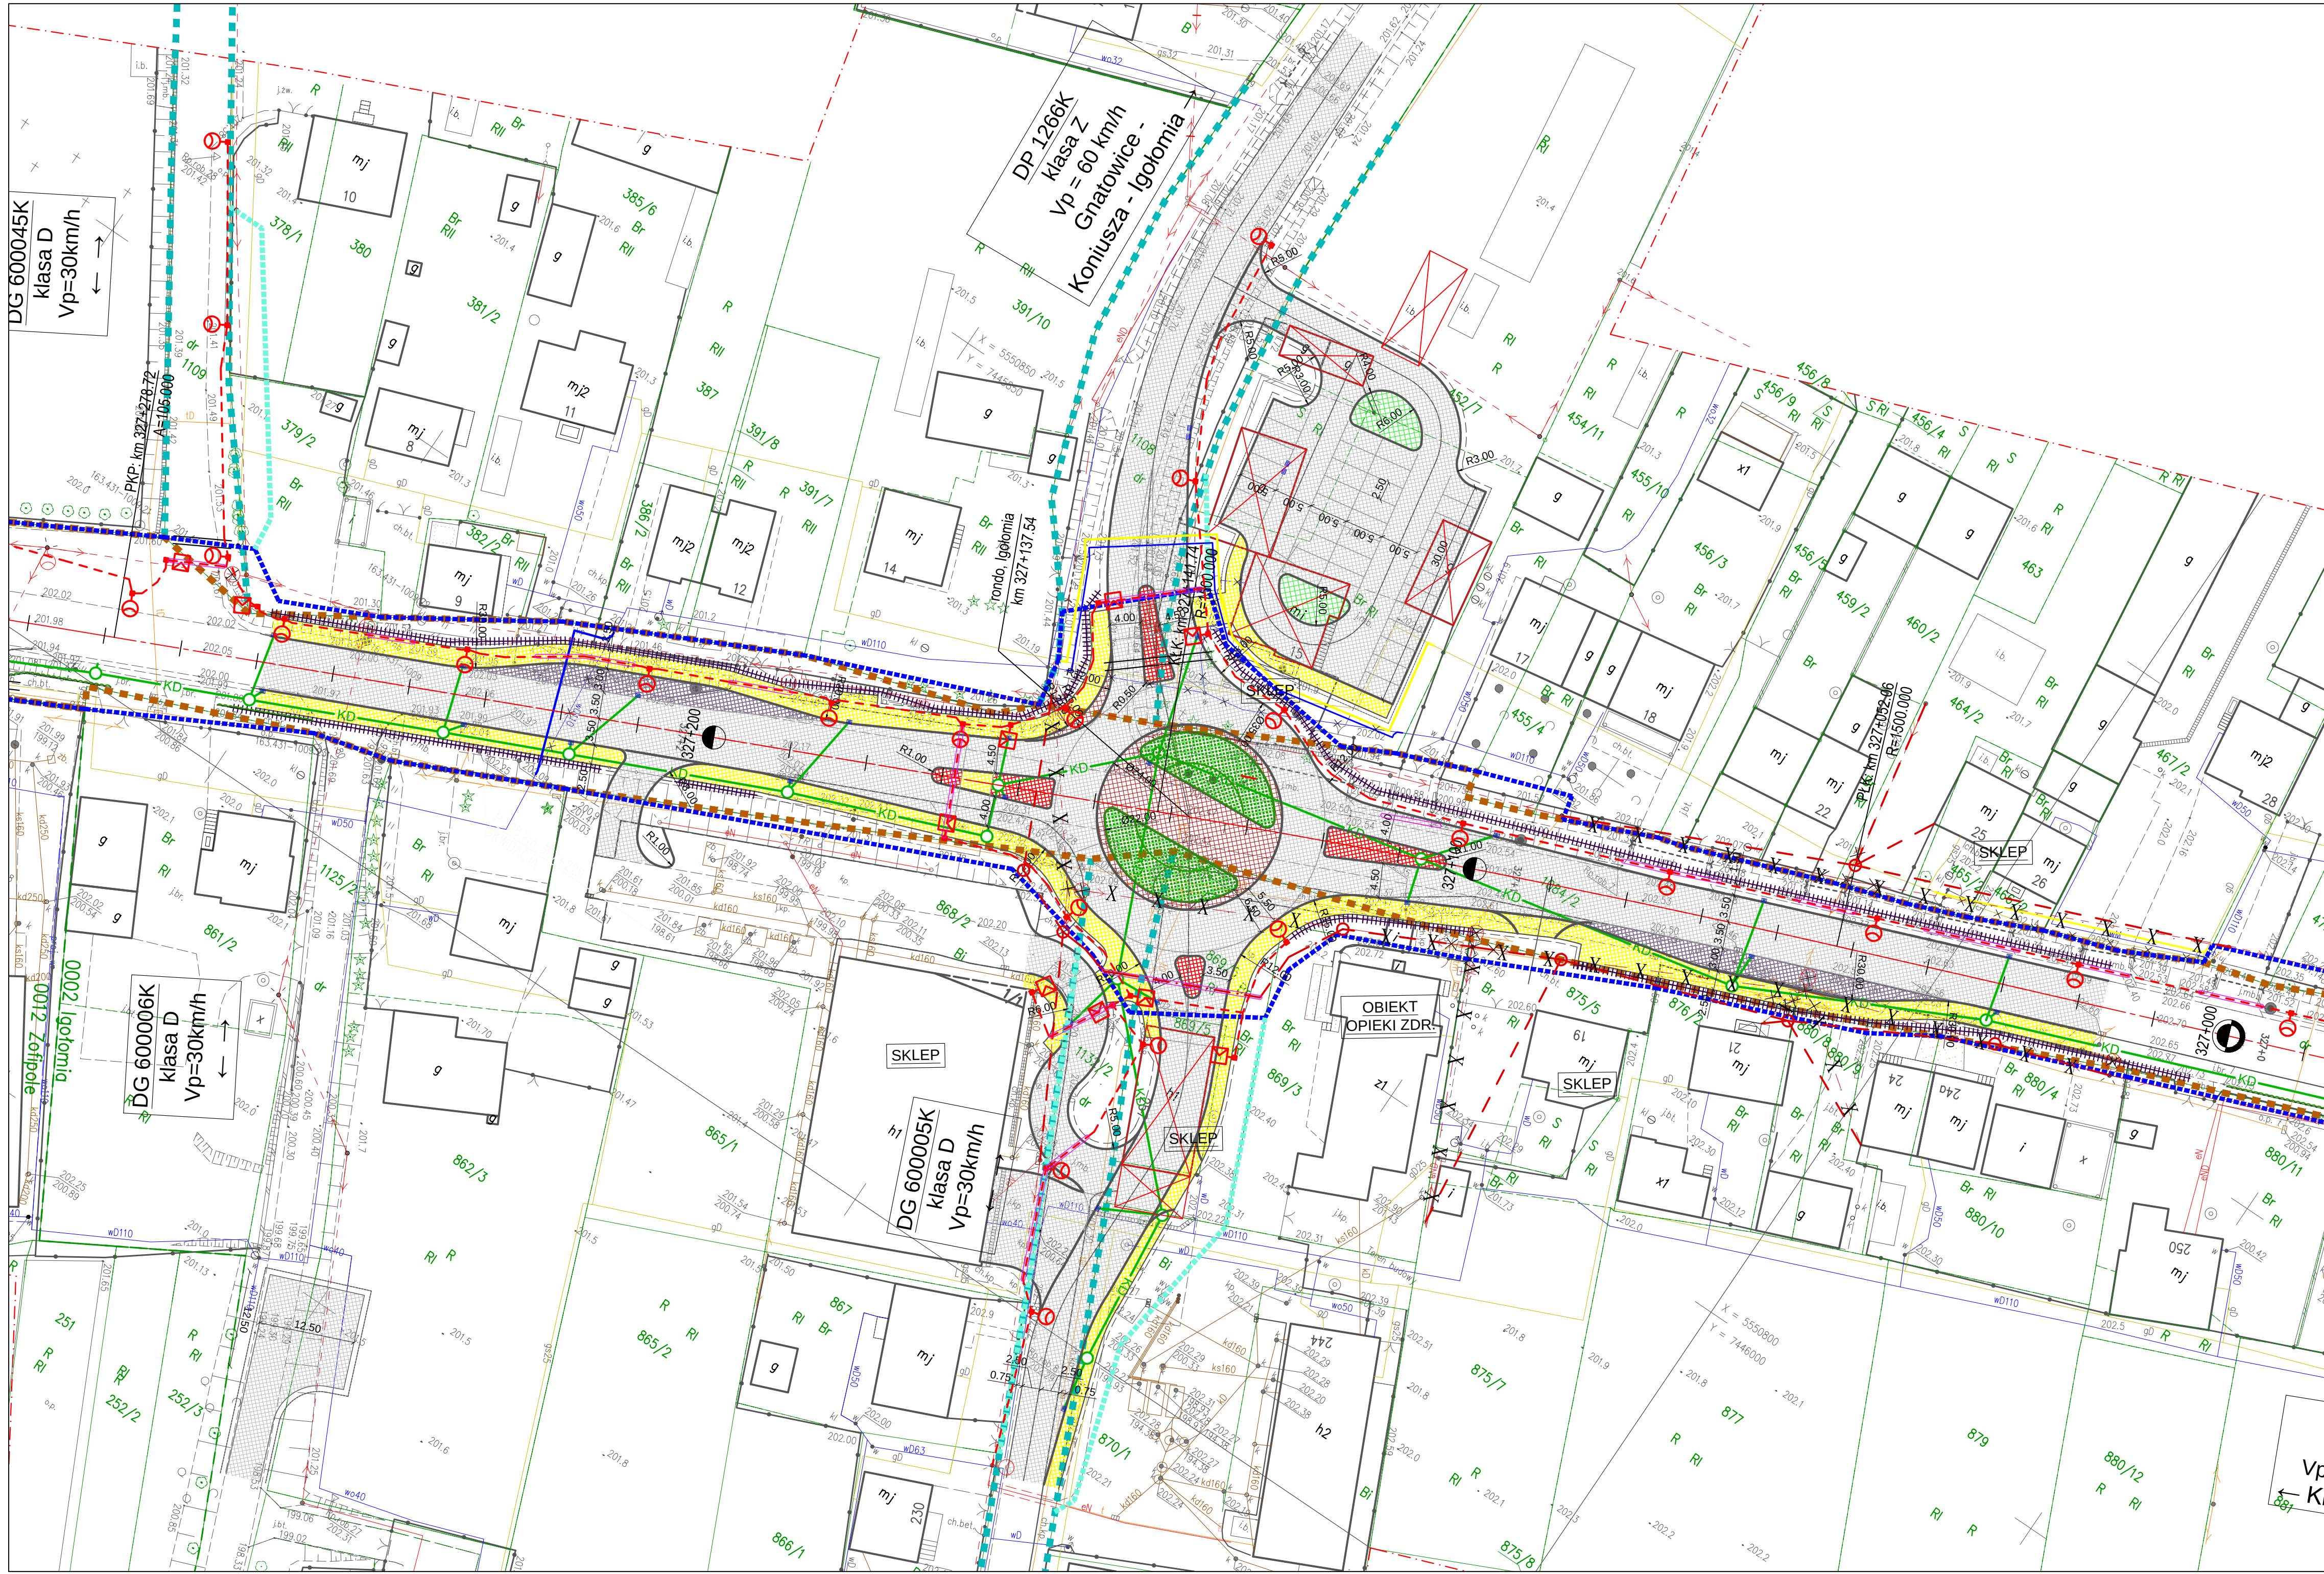

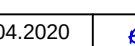Jednostka projektowa:		IVIA S.A. www.ivia.pl biuro@ivia.pl	Siedziba Spółki: Al. Rodzińskiego 91 40-203 Katowice tel. +48 608 548 630	Oddział Czechowice: ul. Kasprzowska 46 43-502 Czechowice-Dziedzice tel./fax +48 33 822 46 67	Nr umowy: U/169/ZIH-1/2019
Investor: Skarb Państwa - Generalny Dyrektor Dróg Krajowych i Autostrad Oddział w Krakowie Ul. Mogilska 25 31-542 Kraków		"Rozbudowa drogi krajowej nr 79 na odcinku gr. woj. świętokrzyskiego - Kraków" Część III: "Rozbudowa drogi krajowej nr 79 na odcinku gr. woj. świętokrzyskiego - Kraków (odc. od km ok. 318+900 do km ok. 331+152)"			
		Zamierzenie budowlane:			
		Przedmiot opracowania:	TOM B.2 CZĘŚĆ TECHNICZNA - DROGOWA		
Rodz. oprac.:	KP	Nazwa rysunku:	ZBIORCZY PLAN SYTUACYJNY WARIANT 3		Nr rys.:
Branża:	drogowa	ARKUSZ NR 34	skrzyżowanie z DP 1266K i DG 600005K		D1.34
Data:	14.04.2020	Skala:	1:500	Nr rewizji:	00
Funkcja:	Tytuł, imię i nazwisko		Nr uprawnień, specjalność	Data	Podpis
BRANŻA DROGOWA					
Projektant:	mgr inż. Rafał DRASZCZYK	SLK/1477/POOD/06, drogowa	14.04.2020		
Sprawdzający:	inż. Piotr WĘGLARZ	SLK/2268/POOD/08, drogowa	14.04.2020		