



	zakres mpy
	istniejący pas drogowy drogi krajowej
	istniejący pas drogowy dróg innych kategorii
	proponowana linia rozgraniczająca drogi krajowej
	proponowana linia rozgraniczająca dróg innej kategorii
	granica terenu niezbędnego - teren wód płynących
	granice ewidencyjne działek
222/2	z zasobu geodezyjnego i kartograficznego
	numer działki
	linia obrębu
	proj. oś drogi
	proj. krawędź nawierzchni
	proj. krawędźnik
	proj. krawędźnik obniżony
	proj. obrzeże
	proj. krawędź pobocza
	proj. bariera ochronna
	proj. ogrodzenie zbiornika
	proj. ekrany akustyczne
	proj. wpust deszczowy
	proj. rów trapezowy
	proj. rów kryty
	proj. przepust
	proj. zbiornik retencyjny
	konserwacja cieku/rowu
	proj. przebudowa cieku lub rowu
	istn. budynki do wyburzenia






Projektowane obiekty inżynierskie

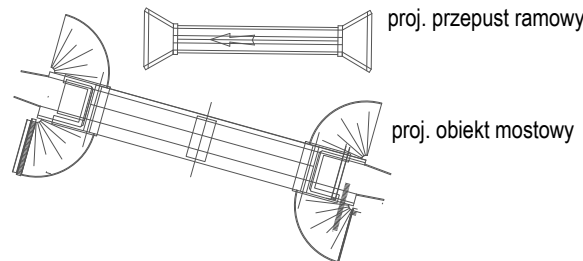


Koncepcja Systemu Zarządzania Ruchem

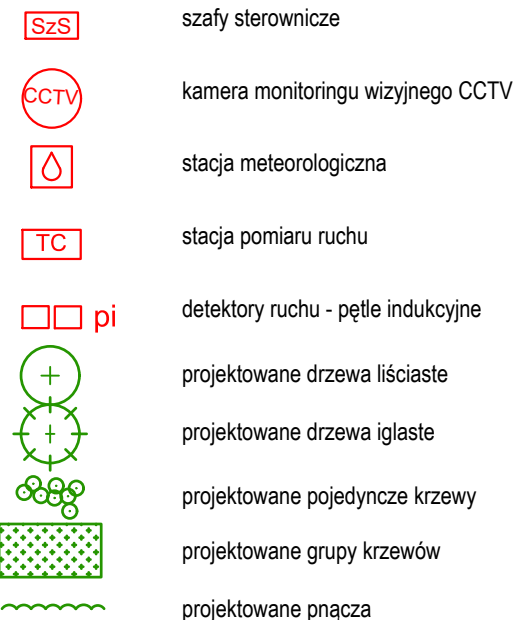

Projektowane uzbrojenie terenu

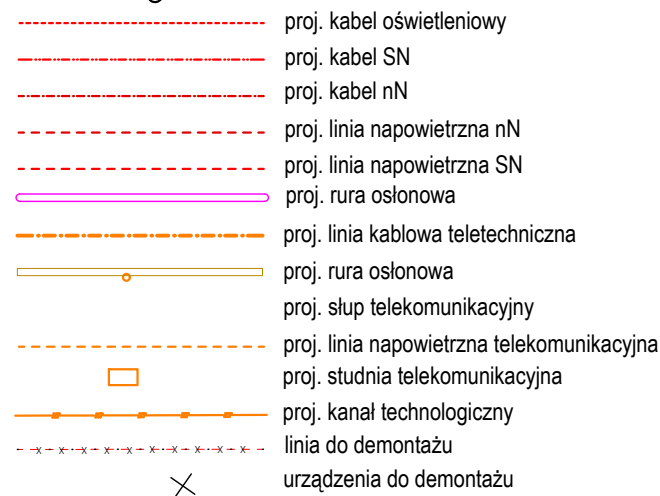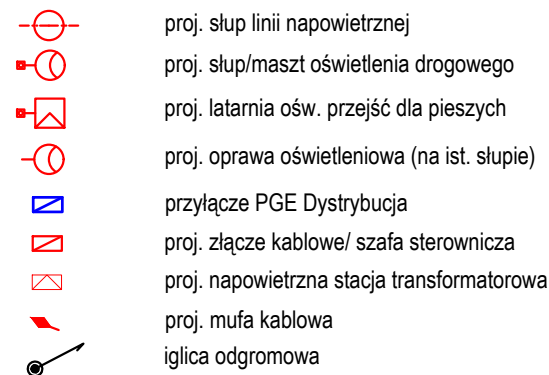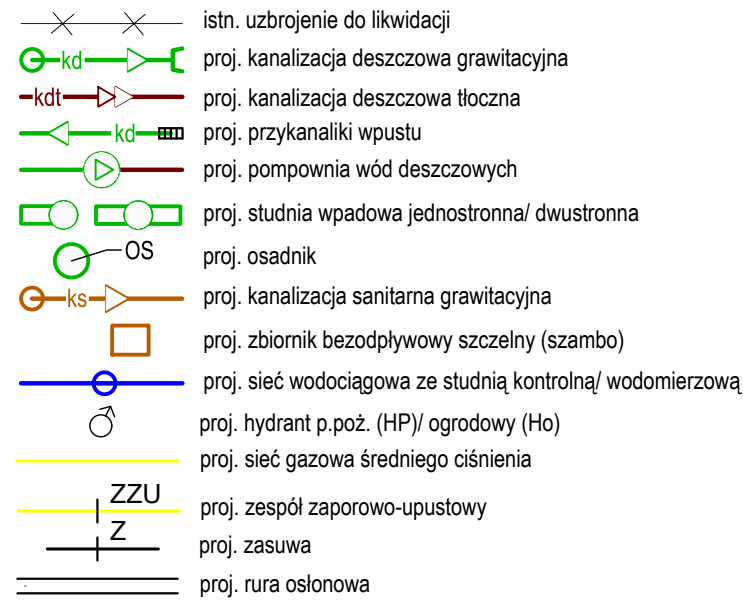


Projektowane bariery ochronne

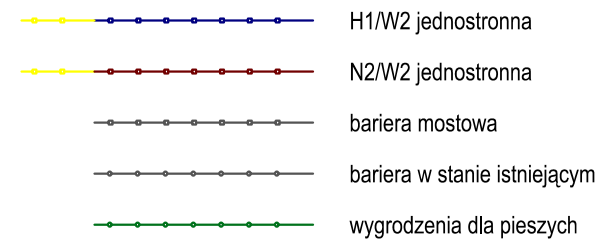

	profil drogi
	profil terenu istniejącego
	profil rowu lewego
	profil rowu prawego

Jednostka projektowa: 		IVIA S.A. www.ivia.pl biuro@ivia.pl		Siedziba Spółki: Al. Rodzińskiego 91 40-203 Katowice tel. +48 608 548 630		Oddział Cieszeńskie: ul. Kaszowicza 46 43-502 Cieszeńskie-Dziedzice tel./fax +48 33 822 46 67		Nr umowy: I/169/ZI/I-1/2019			
Inwestor: Skarb Państwa - Generalny Dyrektor Dróg Krajowych i Autostrad Oddział w Krakowie Ul. Mogiłańska 25 31-542 Kraków			Zamierzenie budowlane:		"Rozbudowa drogi krajowej nr 79 na odcinku gr. woj. świętokrzyskiego - Kraków" Część III: "Rozbudowa drogi krajowej nr 79 na odcinku gr. woj. świętokrzyskiego - Kraków (odc. od km ok. 318+900 do km ok. 331+152)"						
			Przedmiot opracowania:		TOM B.2 CZĘŚĆ TECHNICZNA - DROGOWA						
Rodz. oprac.:		KP		Nazwa rysunku:		LEGENDA			Nr rys.:		
Branża:		drogowa							D1.0		
Data:		14.04.2020		Skala:							-
Funkcja:		Tytuł, imię i nazwisko			Nr uprawnień, specjalność		Data		Podpis		
BRANŻA DROGOWA											
Projektant:		mgr inż. Rafał DRASZCZYK			SLK/1477/POOD/06, drogowa		14.04.2020				
Sprawdzający:		inż. Piotr WĘGLARZ			SLK/2268/POOD/08, drogowa		14.04.2020				

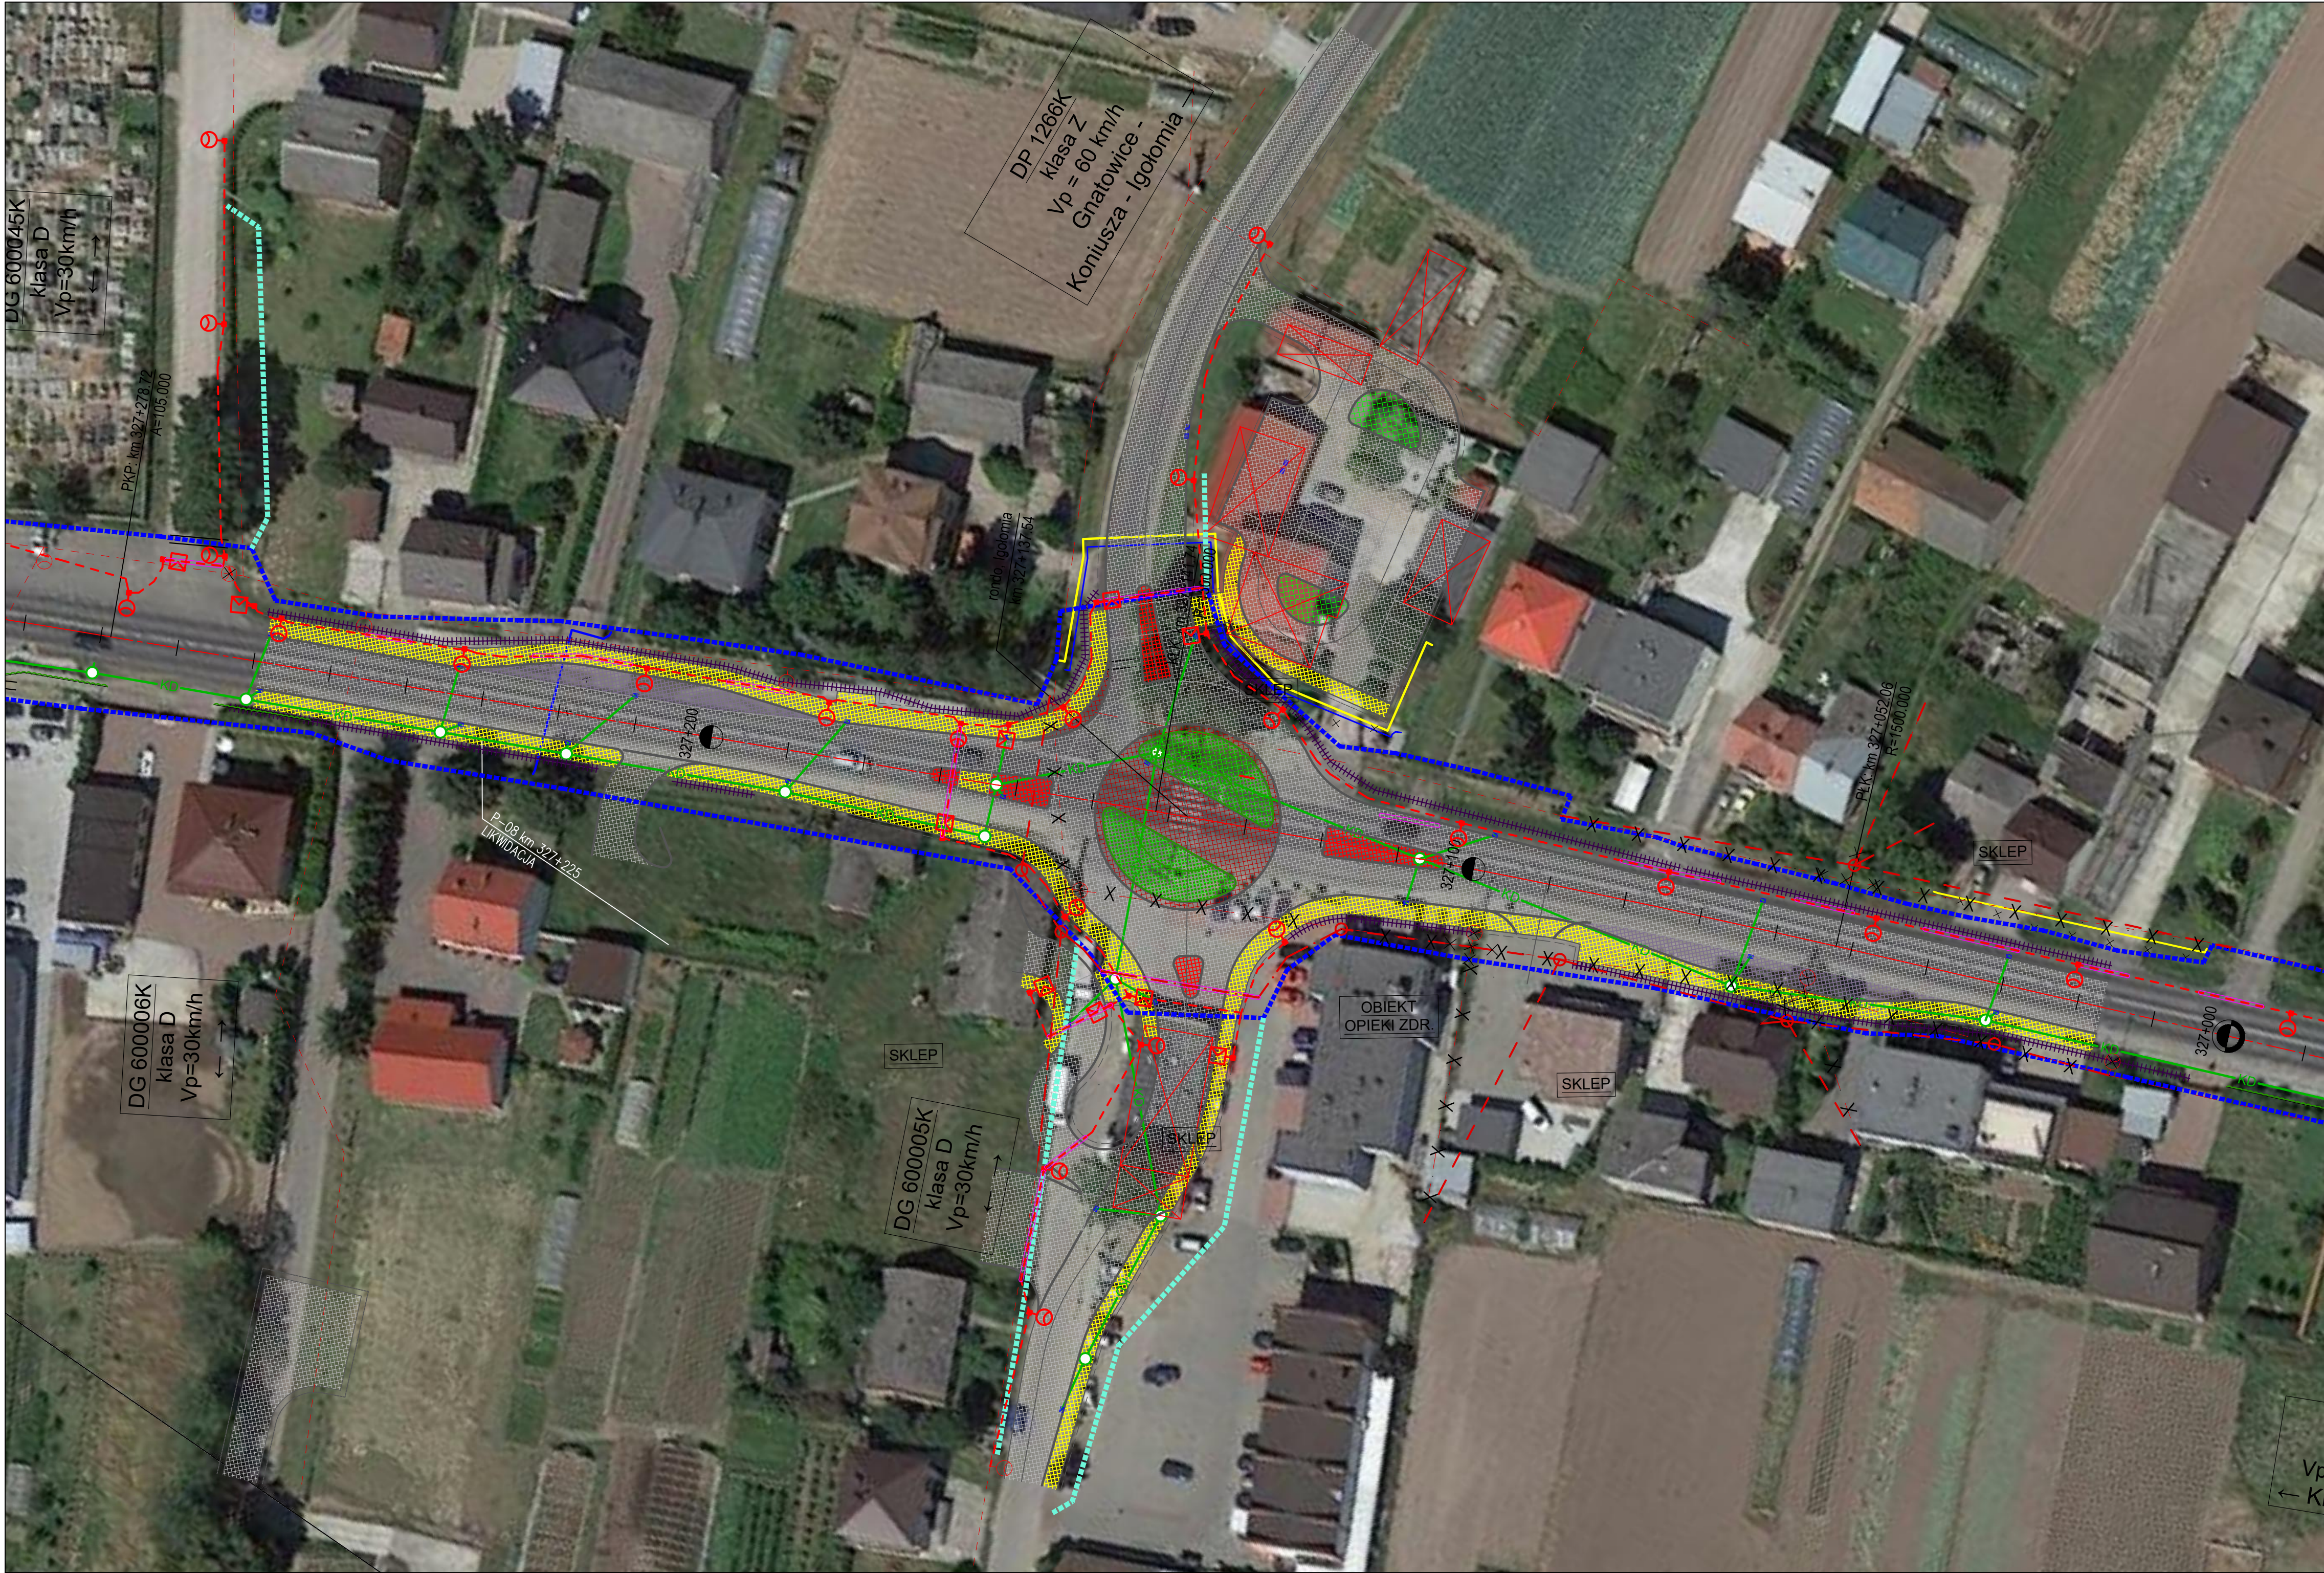

Jednostka projektowa: WIA		IVIA S.A. www.ivia.pl biuro@ivia.pl		Siedziba Spółki: Al. Różdzińskiego 91 40-203 Katowice tel. +48 608 548 530		Oddział Czechowice: ul. Kasprzowicza 46 43-502 Czechowice-Dziedzice tel./fax +48 33 922 46 67		Nr umowy: I/169/Z/I/-1/2019	
Inwestor: Skarb Państwa - Generalny Dyrektor Dróg Krajowych i Autostrad Oddział w Krakowie Ul. Mogińska 25 31-542 Kraków						"Rozbudowa drogi krajowej nr 79 na odcinku gr. woj. świętokrzyskiego - Kraków" Część III: "Rozbudowa drogi krajowej nr 79 na odcinku gr. woj. świętokrzyskiego - Kraków (odc. od km ok. 318+900 do km ok. 331+152)"			
Zamierzenie budowlane:				Przedmiot opracowania: TOM B.2 CZĘŚĆ TECHNICZNA - DROGOWA					
Rodz. oprac.:		KP		Nazwa rysunku: ZBIORCZY PLAN SYTUACYJNY WARIANT 3				Nr rys.:	
Branża:		drogowa		ARKUSZ NR 34 skrzyżowanie z DP 1266K i DG 600005K				D1.34	
Data:		14.04.2020		Skala:		1:500		Nr rewizji: 00	
Funkcja:		Tytuł, imię i nazwisko			Nr uprawnień, specjalność			Data	
Podpis									
BRANŻA DROGOWA									
Projektant:		mgr inż. Rafał DRASZCZYK			SLK/1477/POOD/06, drogowa			14.04.2020	
Sprawdzający:		inż. Piotr WĘGLARZ			SLK/2268/POOD/08, drogowa			14.04.2020	