
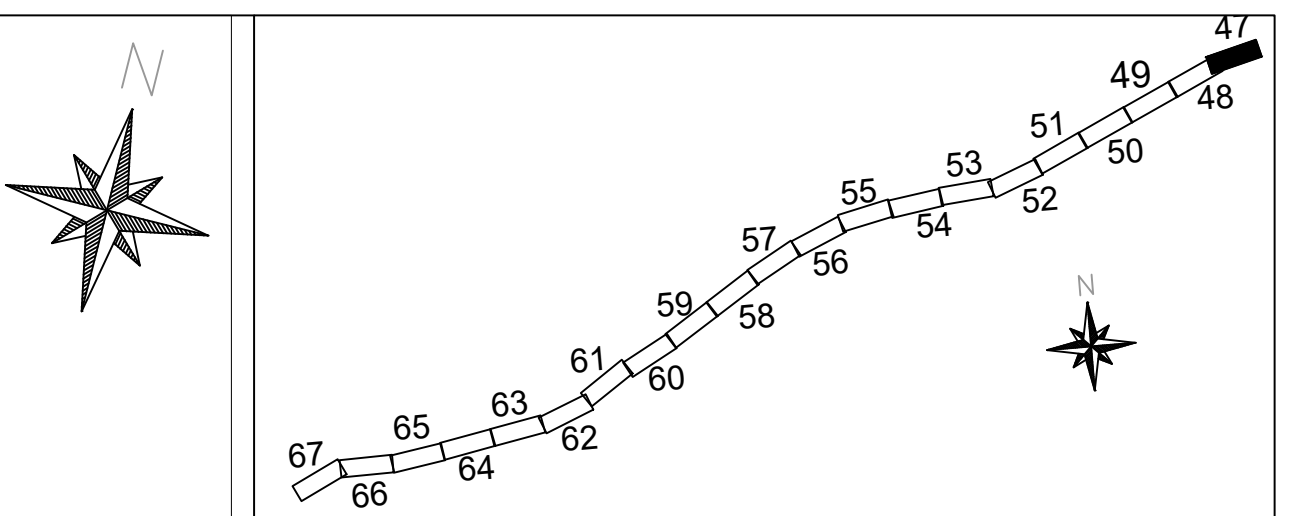


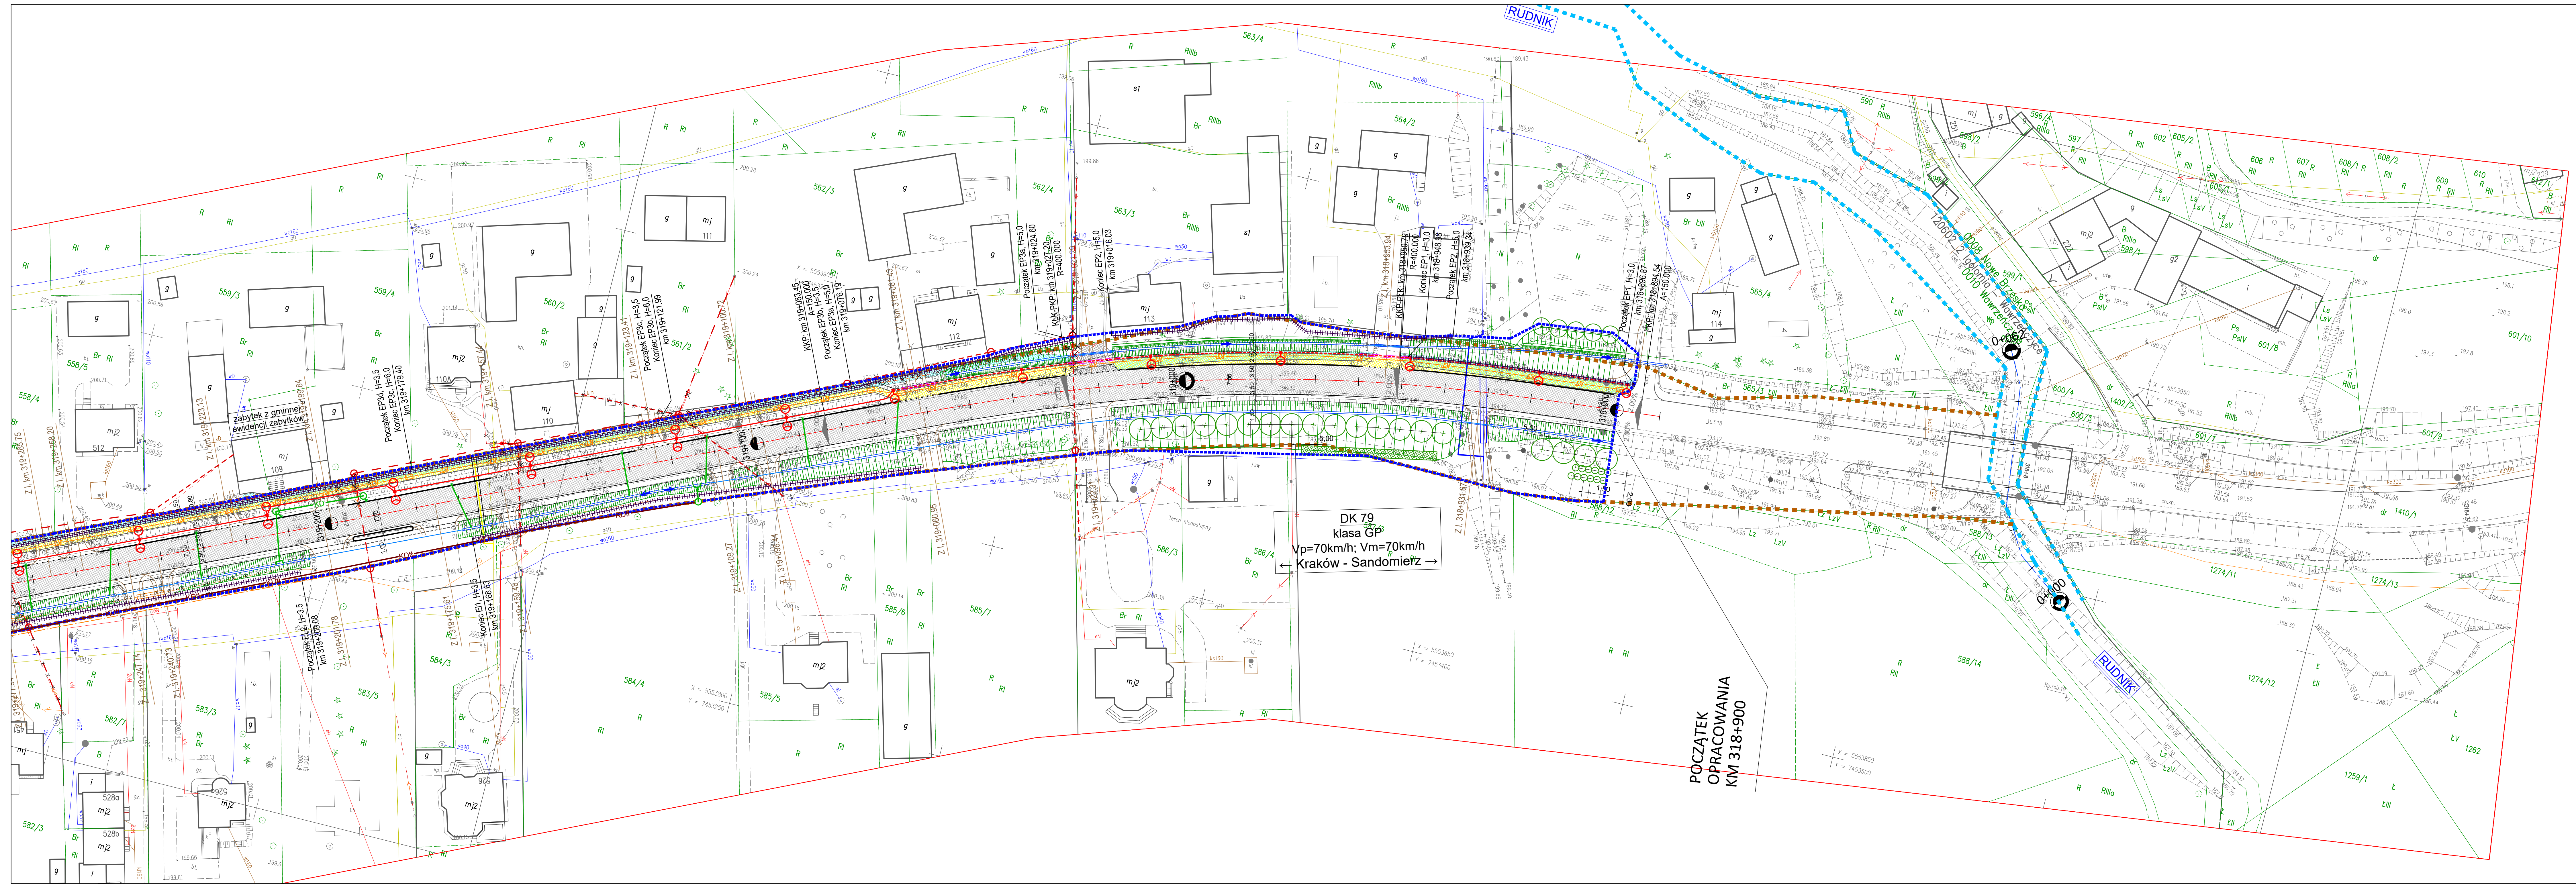

Jednostka organizująca	WIA	NWA S.A. www.wia.pl biuro@wia.pl	Siedziba Spółki: Al. Rozstankowego 91 40-200 Katowice tel. +48 608 548 630	Obiekt Ciepłownia: ul. Kraszewicza 46 43-502 Cieplice Wielkie tel. +48 33 522 46 67	Nr umowy: 19199201-10019
Inwestor:	Starostwo Powiatowe - Generalny Dyrektor Dróg Krajowych i Autostrad Oddział w Krakowie Ul. Mogiłańska 25 31-542 Kraków	Zamieszczanie budowlane:	"Rozbudowa drogi krajowej nr 79 na odcinku gr. woj. świętokrzyskiego - Kraków" Część III: "Rozbudowa drogi krajowej nr 79 na odcinku gr. woj. świętokrzyskiego - Kraków (odc. od km ok. 318+900 do km ok. 331+1527)"		
		TOM B.2 CZĘŚĆ TECHNICZNA - DROGOWA			
Rodz. oprac.:	KP	Nazwa projektu:	ZBIÓR CZY PLAN SYTUACYJNY WARIANT 5	Nr rys.:	D1.47
Brand:	drogowa	Arkusz:	NR 47 - OD KM 318+900 DO KM 319+270	Nr wersji:	
Data:	19.11.2020	Skala:	1:500	Nr rysunku:	
Funkcja:		Tytuł, imię i nazwisko		Nr uprawnień, specjalność	Data
Projektant:		mjr inż. Rafał DRASZCZYK		SLK/1477/POOD/06, drogowa	19.11.2020
Sprawdzający:		inż. Piotr WĘGLARZ		SLK/2266/POOD/08, drogowa	19.11.2020