
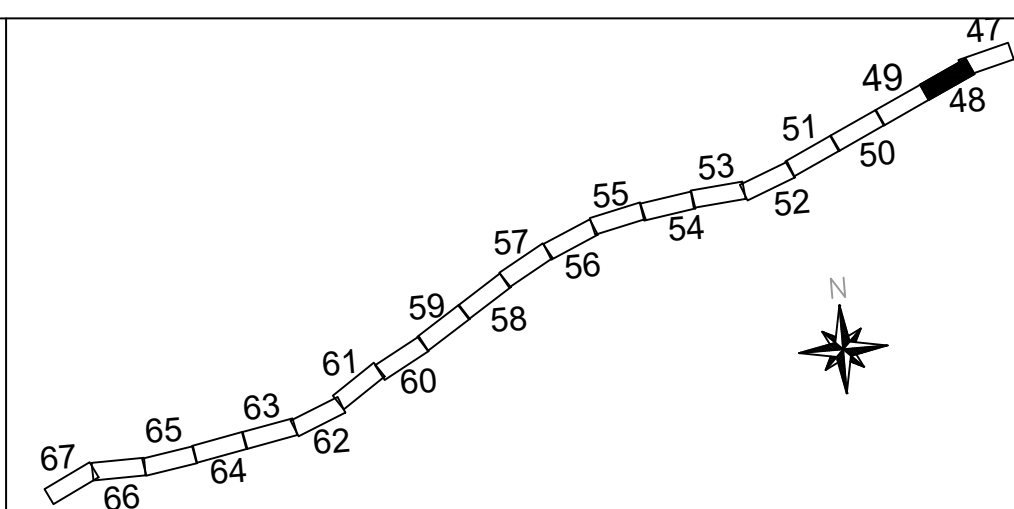
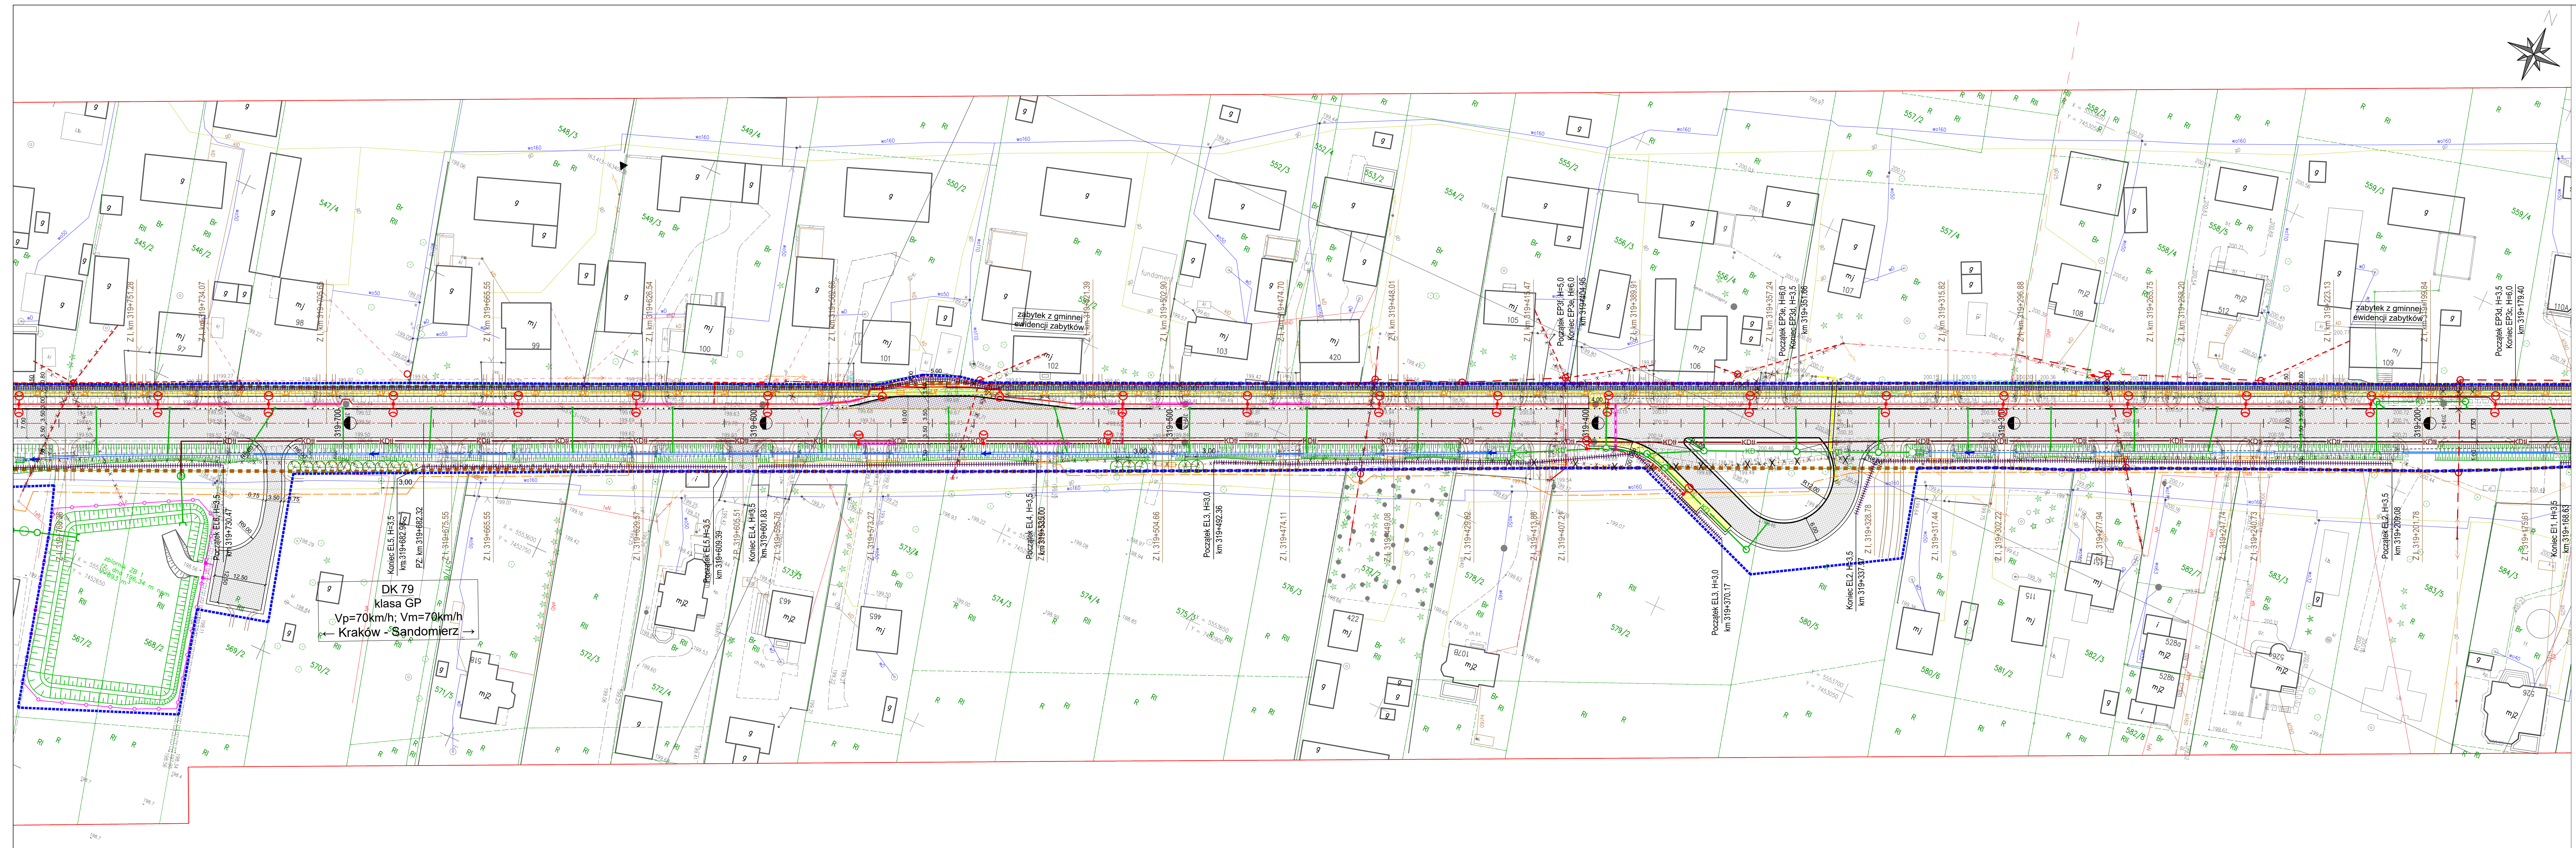


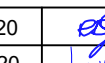

Logo: projektowa		IVB S.A. ul. Wolności 45 60-200 Poznań	Siedziba Spółki ul. Wolności 45 60-200 Poznań tel. +48 61 446 830	Oddział Czeszów ul. Wolności 45 63-200 Czeszów tel. +48 71 331 46 07	Numer 63022N-12019
Inwestor: Kasz Papierna - Generalny Dyrektor Drog Krajowych I Autostrad Oddział w Krakowie ul. Mokotowska 35 31-542 Kraków			Rozbudowa drogi nr 79 na odcinku gr. woj. świętokrzyskiej - Kraków Część II: "Rozbudowa drogi krajowej nr 79 na odcinku gr. woj. świętokrzyskiej - Kraków, od km. 319+00 do km. 321+152"		
Zamawiający: budowlany:			Prowadzący: budowlany:		
Rodzaj oprac.: KP Branża: drogowa			Nazwa rysunku: ZBROJUR PLAN SYTUACYJNY WARIANT 5 ABZURC PLAN ABZ - od KM 319+170 do KM 319+780		
Data: 19.11.2020			Skala: 1:500		
Status:			N. nr ewid.:		
Funkcja:			N. uprawnień, specjalność:		
BRANŻA DROGOWA					
Projektant:	mgr inż. Rafał DRASZCZYK	SLK/1477/POD/08, drogowa	19.11.2020		
Sprawdzający:	inż. Piotr WŁADYŚŁAW	SLK/2268/POD/08, drogowa	19.11.2020		