
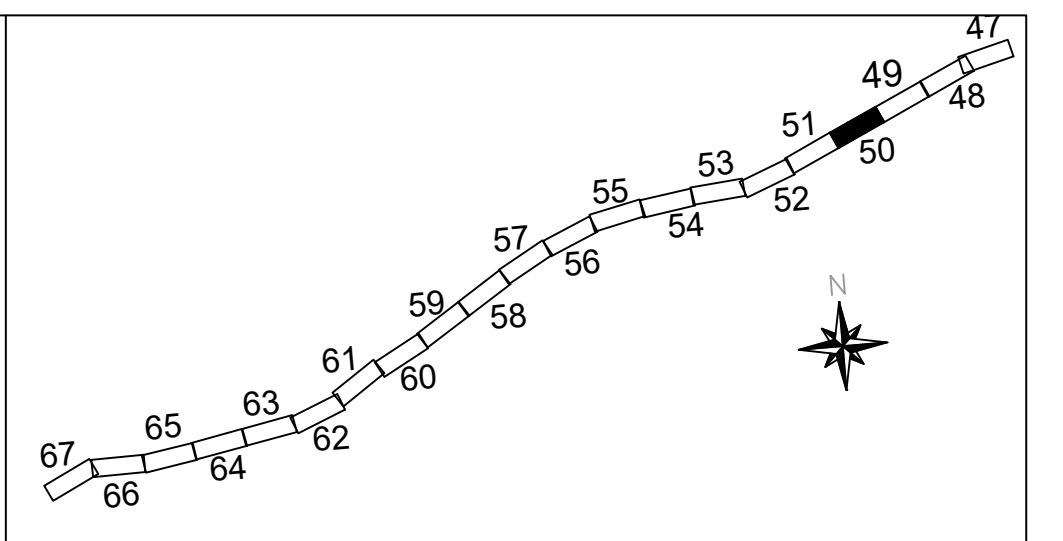


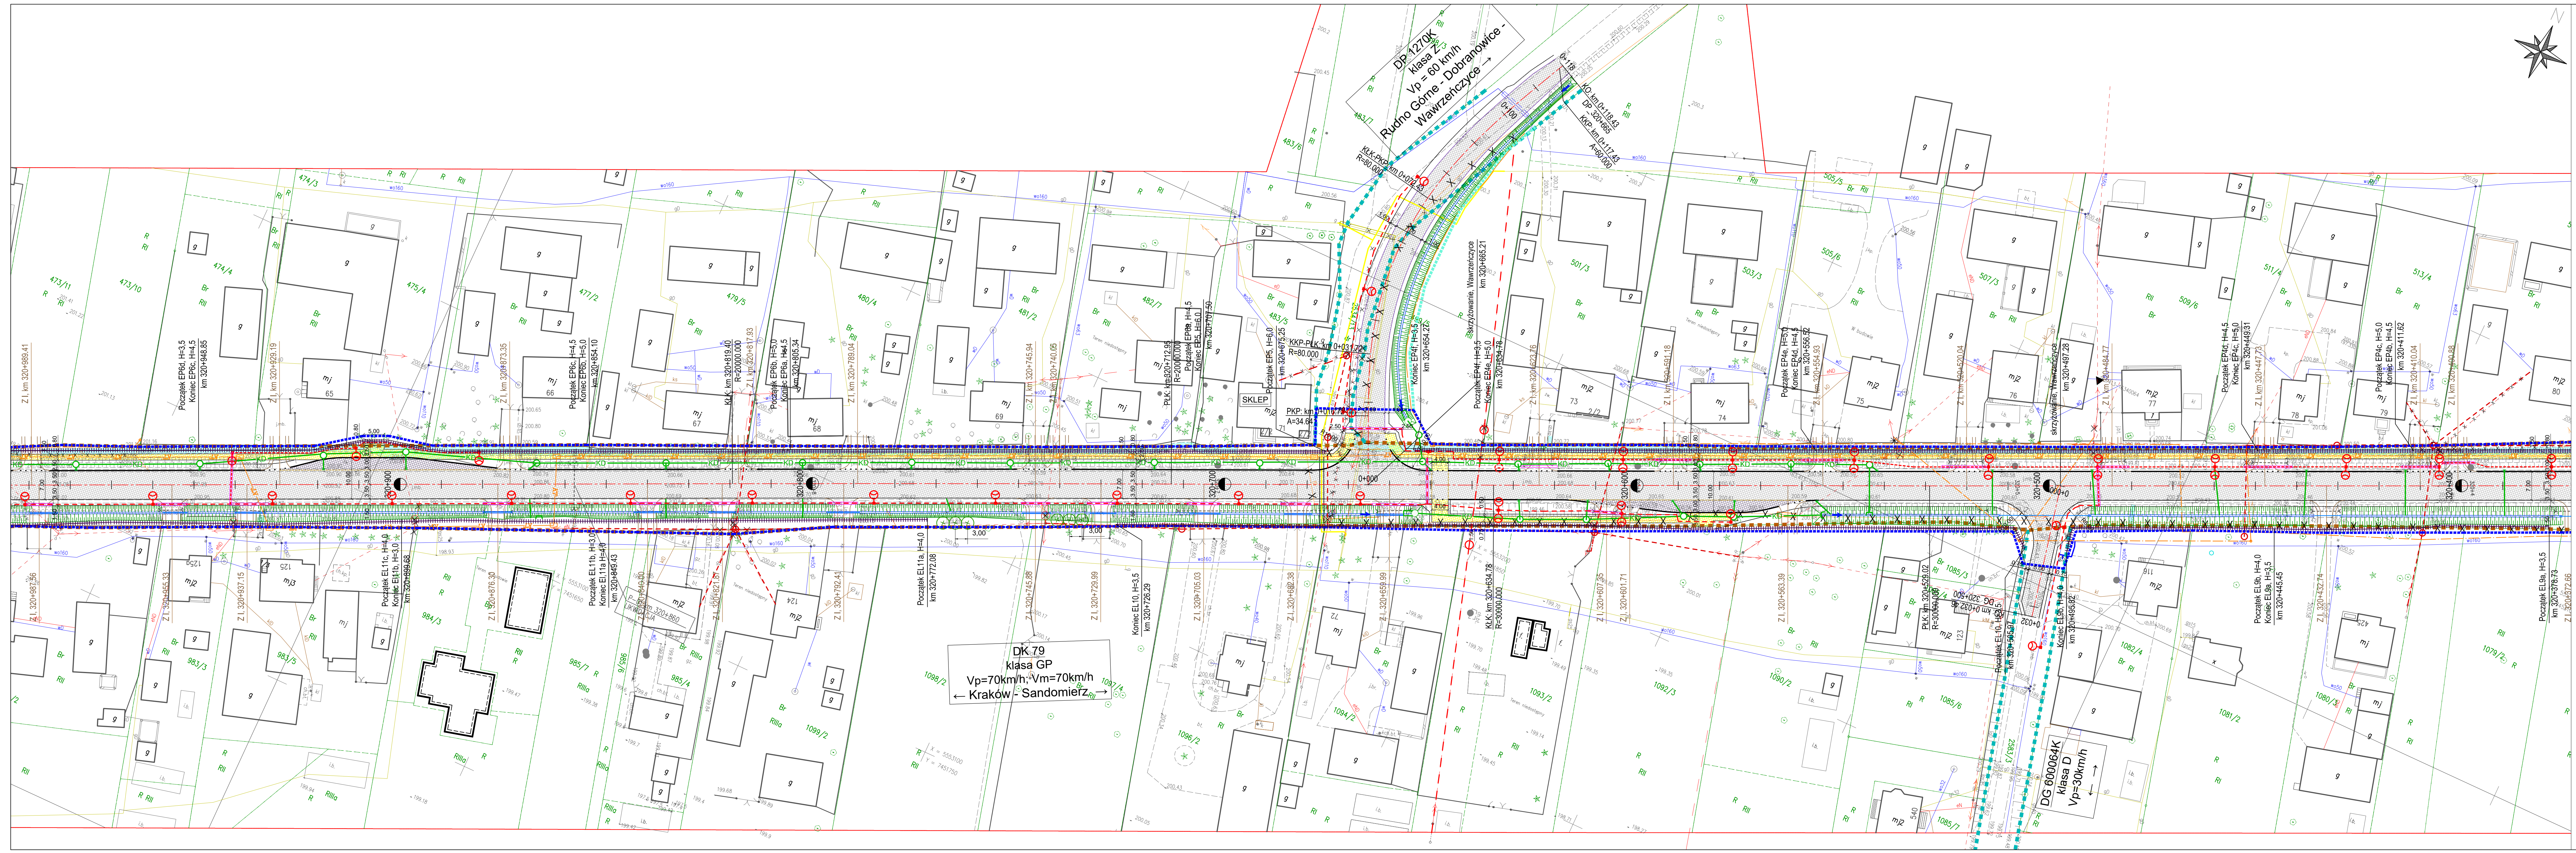

Jednostka projektowa	WIA	NWA S.A. www.nwa.pl biuro@nwa.pl	Biuro: Skopce Al. Rostockiego 91 43-200 Katowice tel. +48 33 522 45 67	Obszar Ciepłowniczy ul. Krasnowiejskiej 46 43-200 Katowice tel. +48 33 522 45 67	Ne umowy: 1919/23-1/2019
Inwestor	"Rozbudowa drogi krajowej nr 79 na odcinku gr. woj. świętokrzyskiego - Kraków"				
Właściciel	Część III: "Rozbudowa drogi krajowej nr 79 na odcinku gr. woj. świętokrzyskiego - Kraków (odc. od km ok. 318+900 do km ok. 331+152)"				
Projektant	TOM B.2 CZĘŚĆ TECHNICZNA - DROGOWA				
Pracownik	ZBIORCZY PLAN SYTUACYJNY WARIANT 5				
Pracownik	D1.50				
Pracownik	BRANŻA DROGOWA				
Pracownik	SLK/1477/POOD/06, drogowa				
Pracownik	SLK/2268/POOD/06, drogowa				