
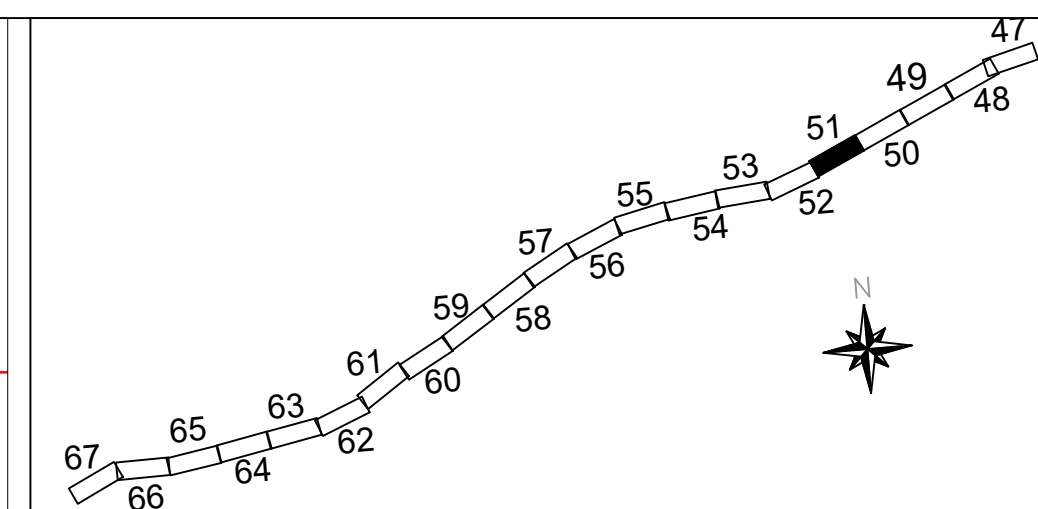


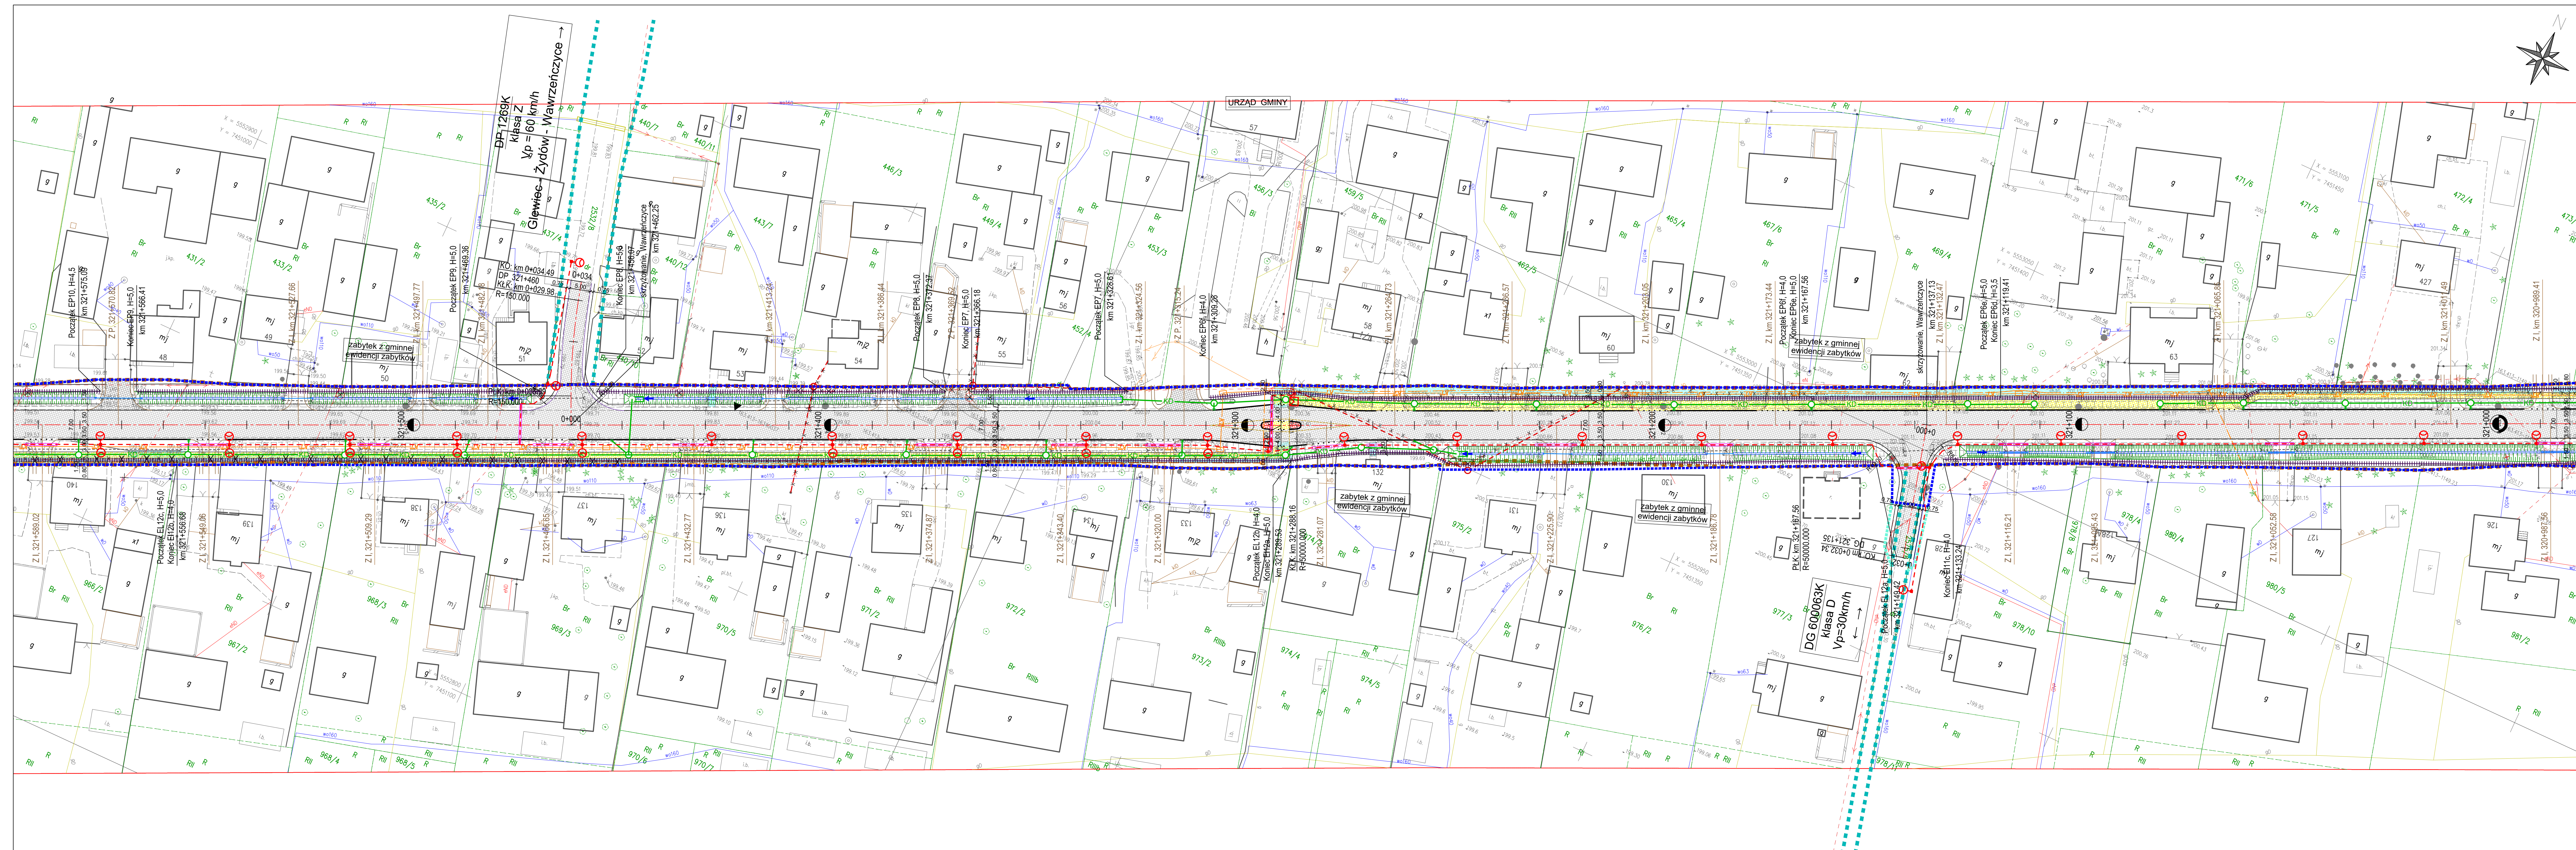

Jednostka projektowa		MIA S.A. ul. Jana z Kolna 23 31-542 Kraków	Strona 50 z 50 A-150000000-01 45-0203 Katowice tel. +48 608 644 650	Ostatni Członek Zarządu A-150000000-01 45-0203 Katowice tel. +48 31 652 84 87	Numer umowy	1/098291-10019
Inwestor:	"Rozbudowa drogi krajowej nr 7 na odcinku gr. woj. śląskiej - Kraków"					
Skarb Państwa - Generalny Dyrektor Dróg Krajowych i Autostrad	Zamawiający: Wykonawca:	Część II. "Rozbudowa krajowej drogi nr 7 na odcinku gr. woj. śląskiej - Kraków, od km. 31+00 do km. 31+152"				
Oddział w Krakowie ul. Włocławska 25 31-542 Kraków		TOM 8 Z CZEŚĆ TECHNICZNA - DROGOWA				
Rodz. opłaty:	KP	Nowe nazwy:	ZBIORUS NR 1.01 OM 320-990 DO KM 321+500			Nr sp.
Branda:	drogowa	ZBIORUS NR 1.01 OM 320-990 DO KM 321+500			D.1.51	
Data:	19.11.2020	Status:	1: 500			Km 321+500
Funkcja:	Tytuł, imię i nazwisko		Nr uprawnień, specjalność		Data	Podpis
BRANŻA DROGOWA						
Projektant:	mgr inż. Rafał DRASZCZYK		SK14177/P000/06, drogowa		19.11.2020	
Sprawdzający:	inż. Piotr WIELASZCZAK		SK12266/P000/08, drogowa		19.11.2020	