
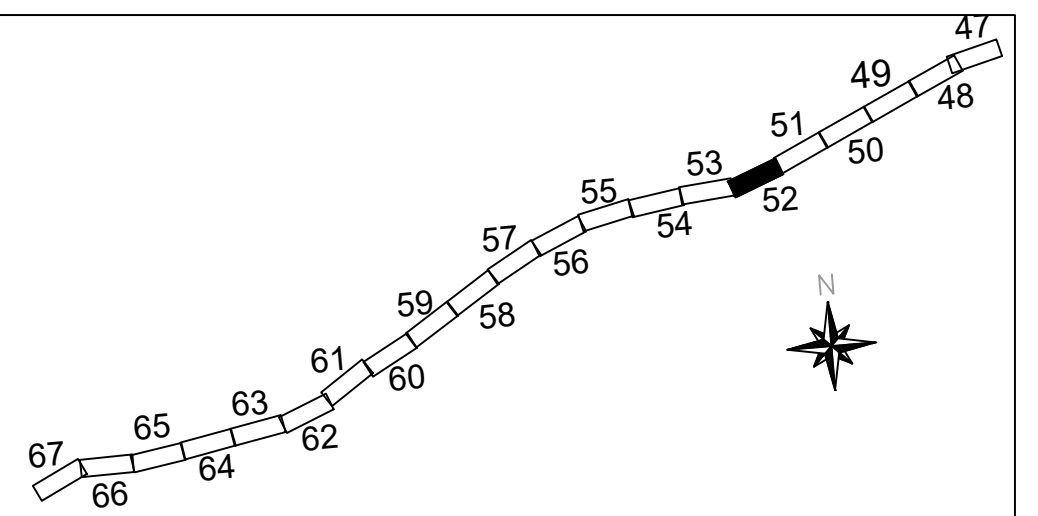


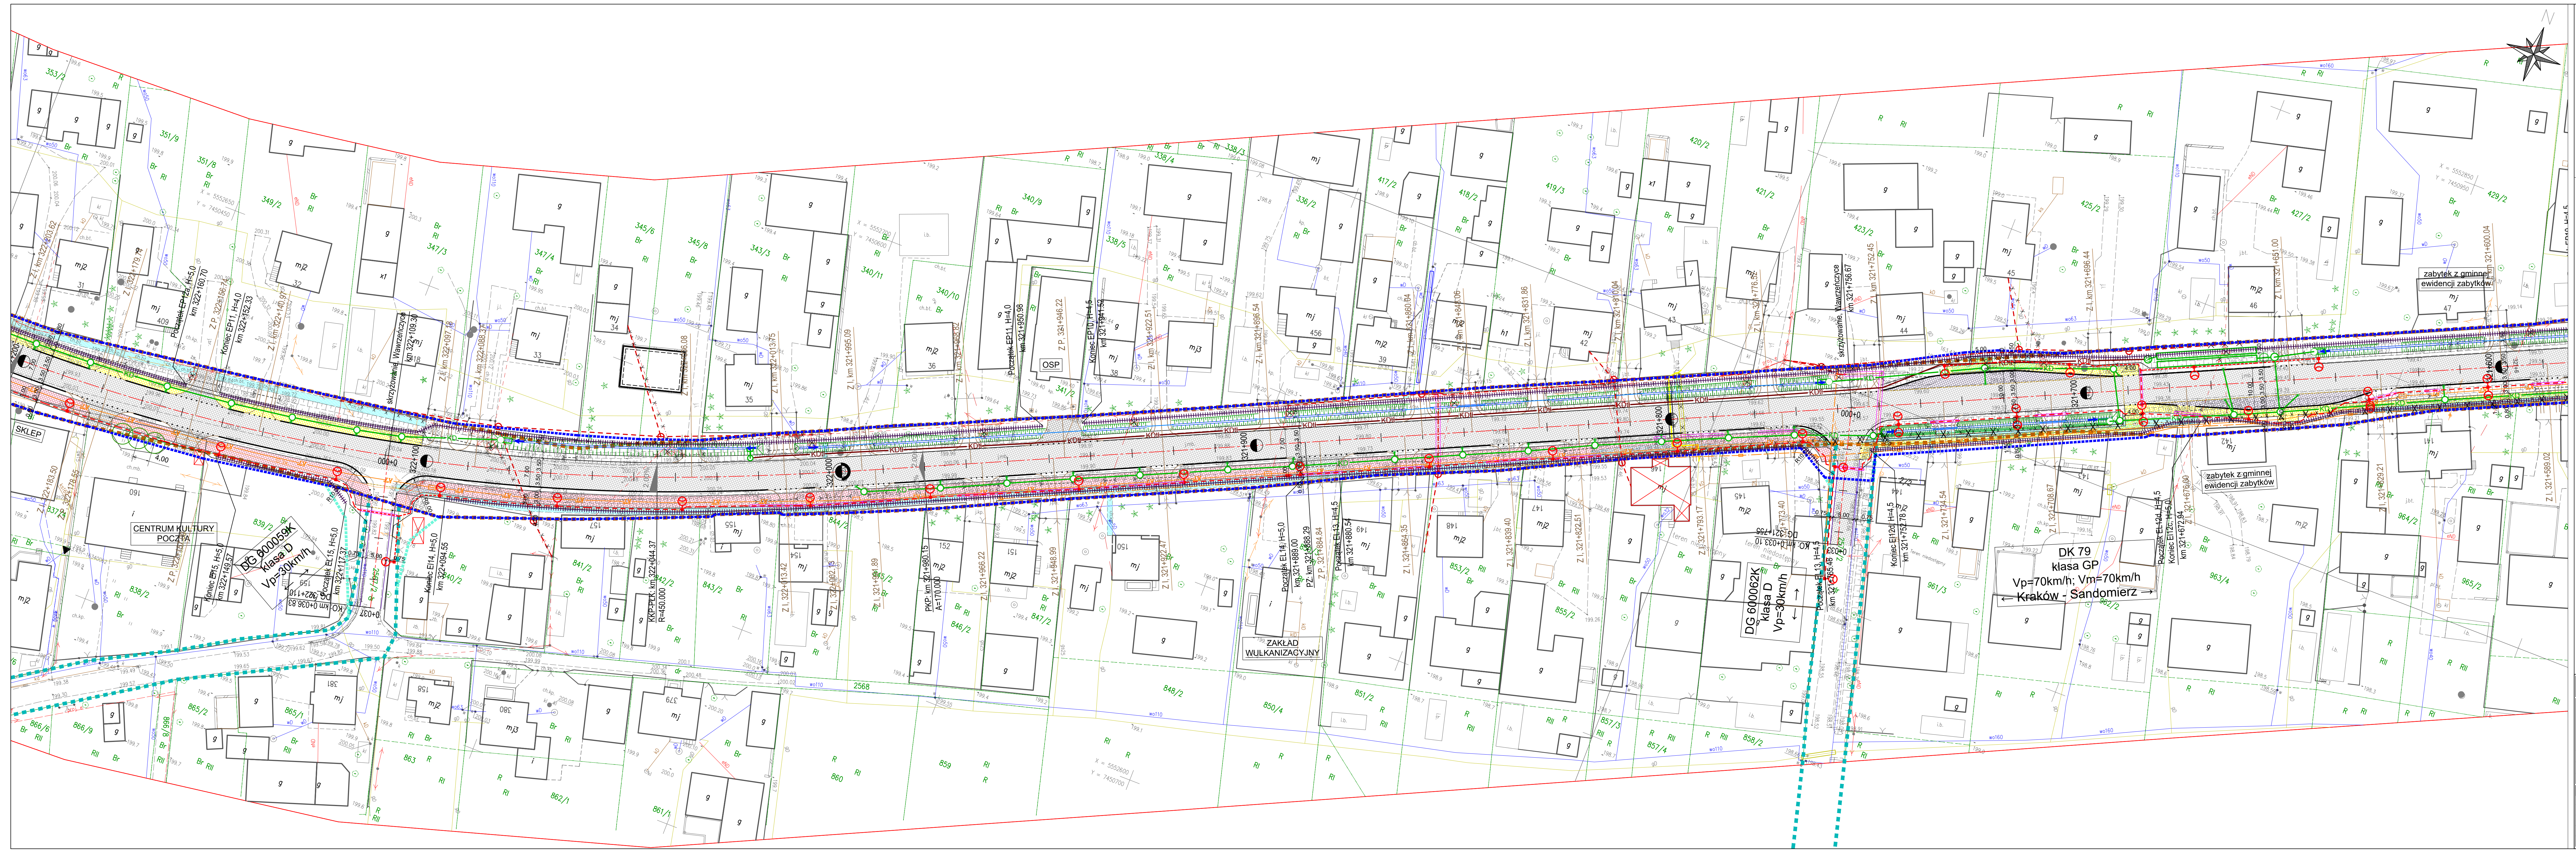

Funkcja:		Tytuł, imię i nazwisko		Nr uprawnień, specjalność		Data		Podpis			
Projektant:		mgr inż. Rafał DRASZCZYK		SLK/1477/POOD/06, drogowa		19.11.2020					
Sprawdzający:		mgr inż. Piotr WĘGLARZ		SLK/2266/POOD/06, drogowa		19.11.2020					