
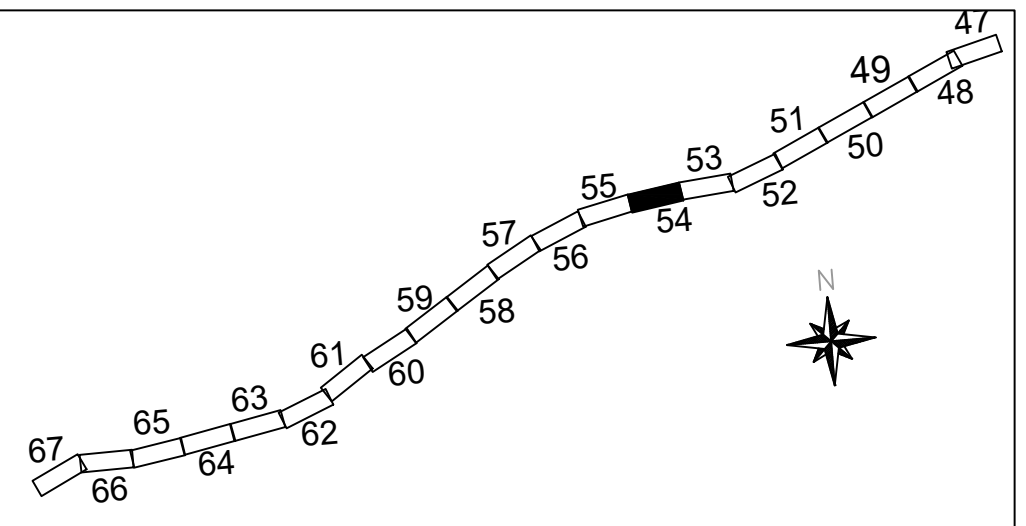


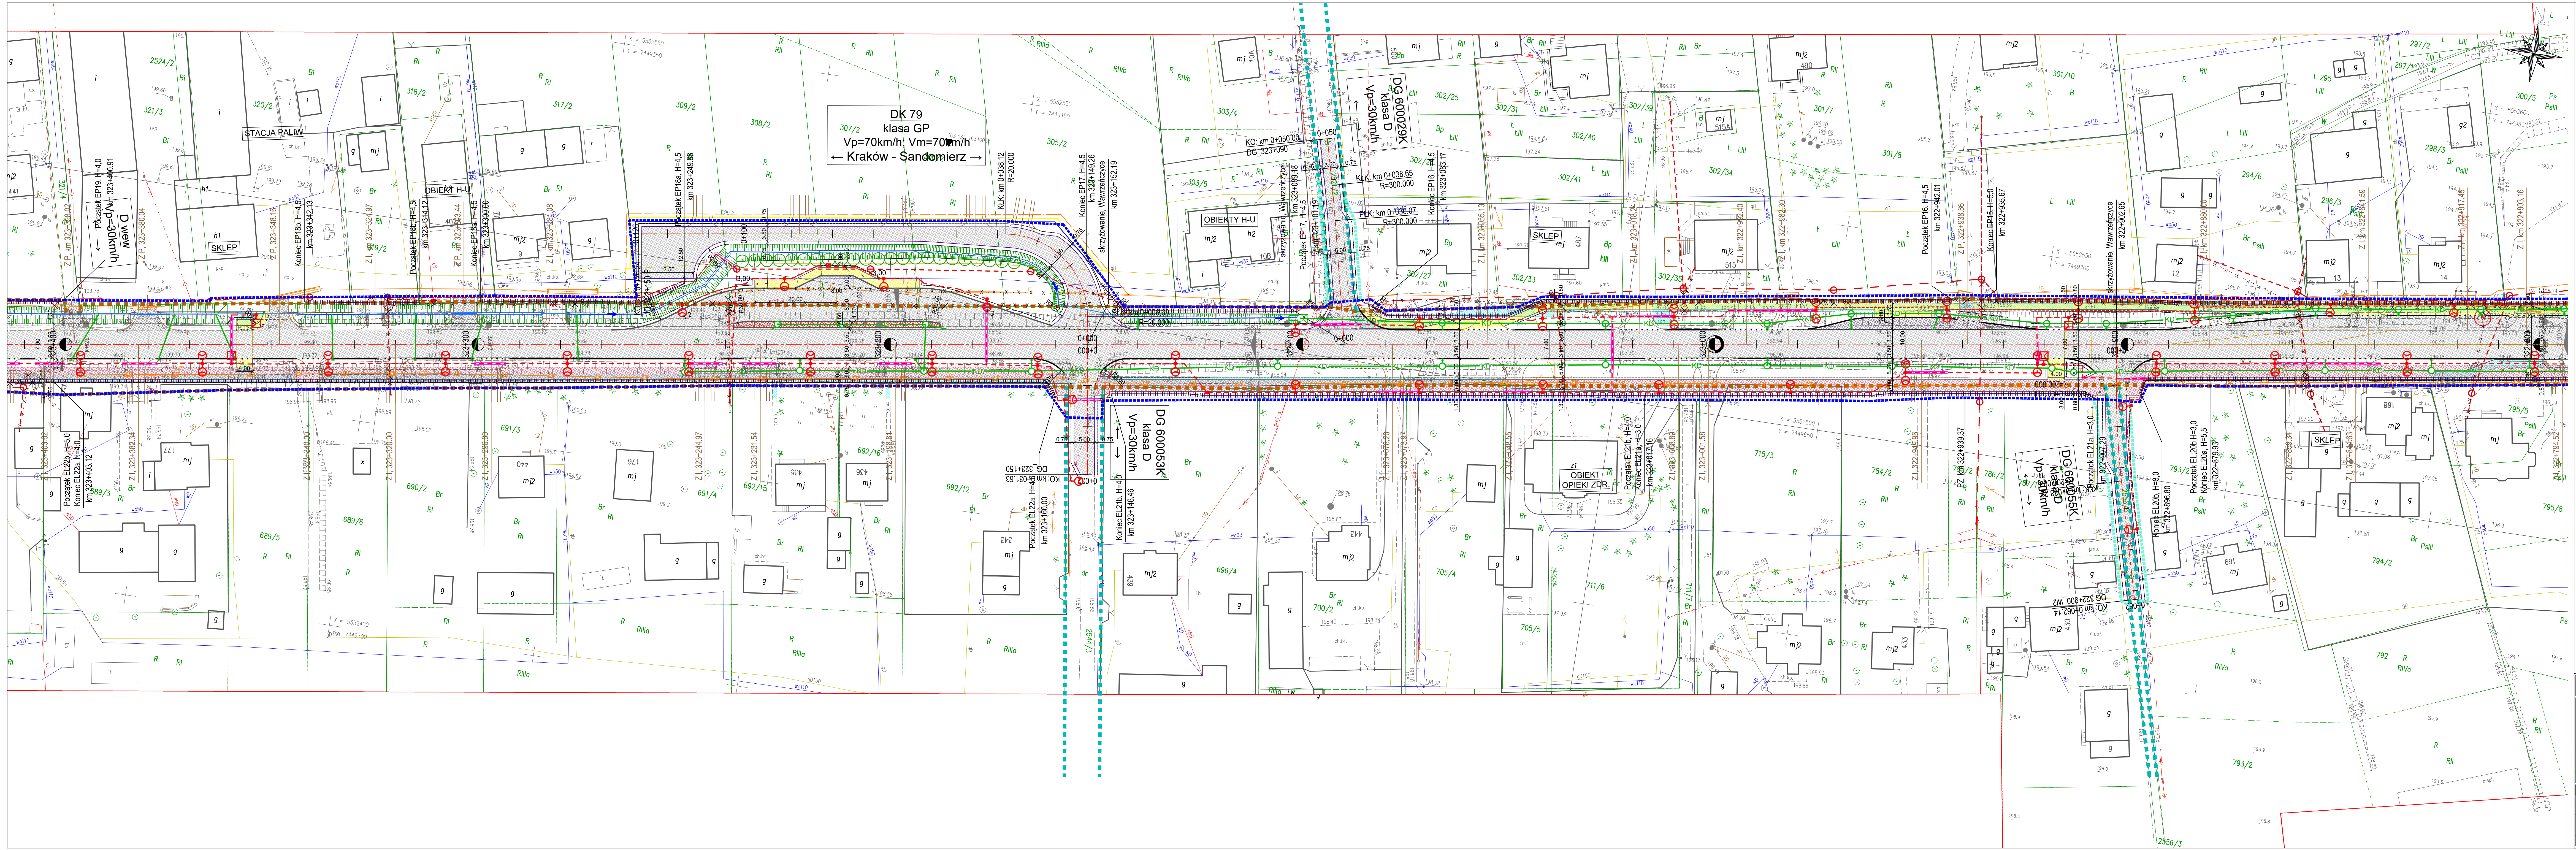

Jednostka organizacyjna WIA		WIA S.A. www.wia.pl ul. Wolności 46 43-200 Katowice tel. +48 608 548 630 biuro@wia.pl		Biuro Projektu: ul. Rozdździńskiego 91 43-200 Katowice tel. +48 608 548 630 biuro@wia.pl		Ogólna Kancelaria: ul. Kasprzaka 46 43-200 Katowice tel. +48 33 822 46 67		Inne umowy: 1919231-12019	
Wzrost: Sławek Parkusz - Generalny Dyrektor Dróg Krajowych i Autostrad Oddział w Krakowie ul. Mogiłańska 25 31-542 Kraków		Zamawiający: "Rozbudowa drogi krajowej nr 79 na odcinku gr. woj. świętokrzyskiego - Kraków" Część III: "Rozbudowa drogi krajowej nr 79 na odcinku gr. woj. świętokrzyskiego - Kraków (odc. od km ok. 318+900 do km ok. 331+152)"		Przedmiot opracowania: TOM B.2 CZĘŚĆ TECHNICZNA - DROGOWA		Wzrost: D1.54			
Rodz. oprac.: Kierownik		Wzrost: Drogowa		Skala: 1:500		Wzrost: D1.54			
Data: 19.11.2020		Skala: 1:500		Wzrost: D1.54					
Funkcja: Projektant		Tytuł, imię i nazwisko: mgr inż. Rafał DRASZCZYK		Nr uprawnień, specjalność: SLK/1477/POOD/06, drogowa		Data: 19.11.2020		Podpis: 	
Projektant: mgr inż. Rafał DRASZCZYK		Wzrost: Drogowa		Skala: 1:500		Wzrost: D1.54			
Sprawdzający: mgr inż. Piotr WĘGLARZ		Wzrost: Drogowa		Skala: 1:500		Wzrost: D1.54			