
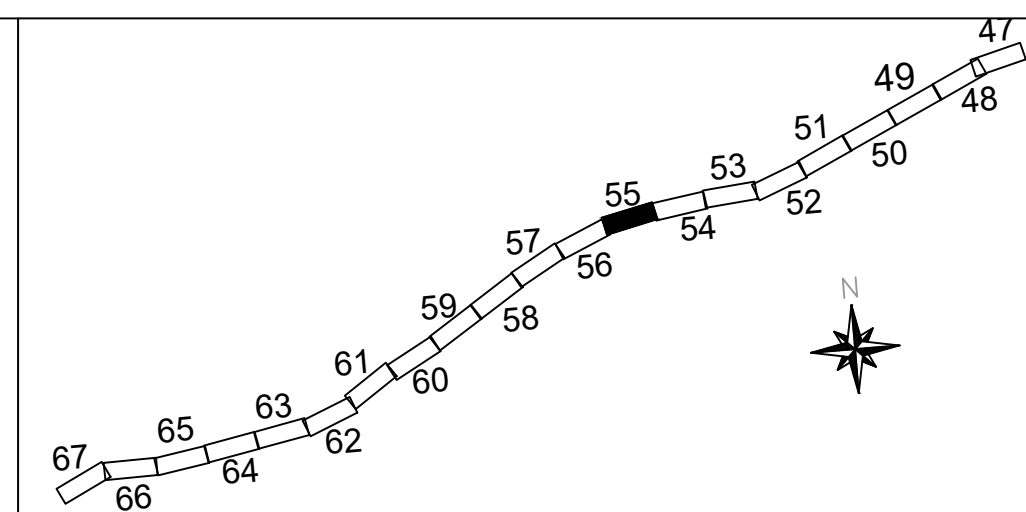


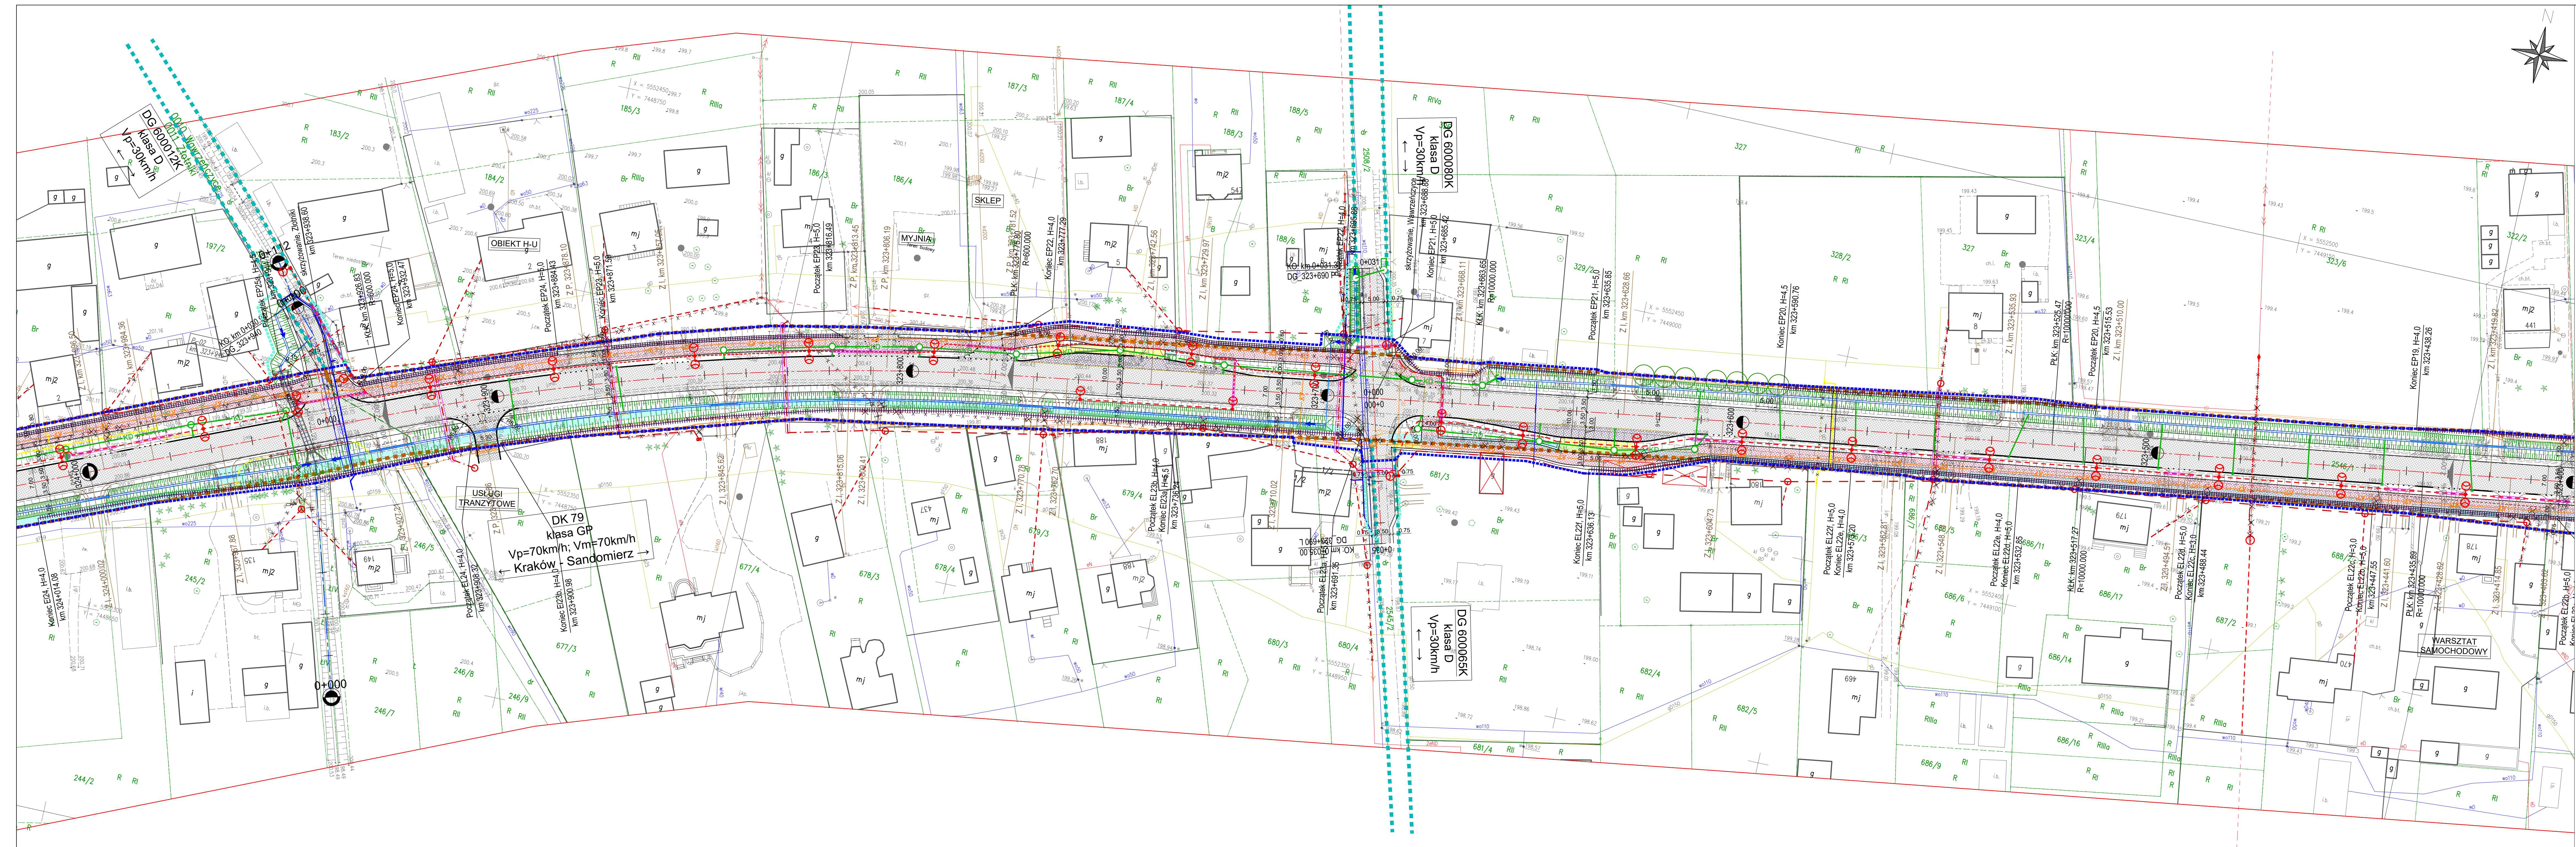

Inwestor: Szanki Partwista - Generalny Dyrektor Drog Krajowych i Autostrad Oddział w Krakowie ul. Mogiła 25 31-542 Kraków					
31-542 Kraków		GODKIA		Przedmiot zamówienia: TOM B 2 CZĘŚĆ TECHNICZNA - DROGOWA	
Data: 07.11.2020		Wzrosty: Nazwa:		Nr sprawy:	
Data: 11.11.2020		Skala: 1:500		Nr rewizji:	
Funkcja: Tytuł, imię i nazwisko		Nr uprawnień, specjalność		Podpis	
BRANŻA DROGOWA					
Projektant: mgr inż. Rafał DRASZCZYK		SLK147/P/ODD.06, drogowa		19.11.2020	
Sprawdzający: mgr inż. Piotr WŁADY		SLK2268/P/ODD.06, drogowa		19.11.2020	