
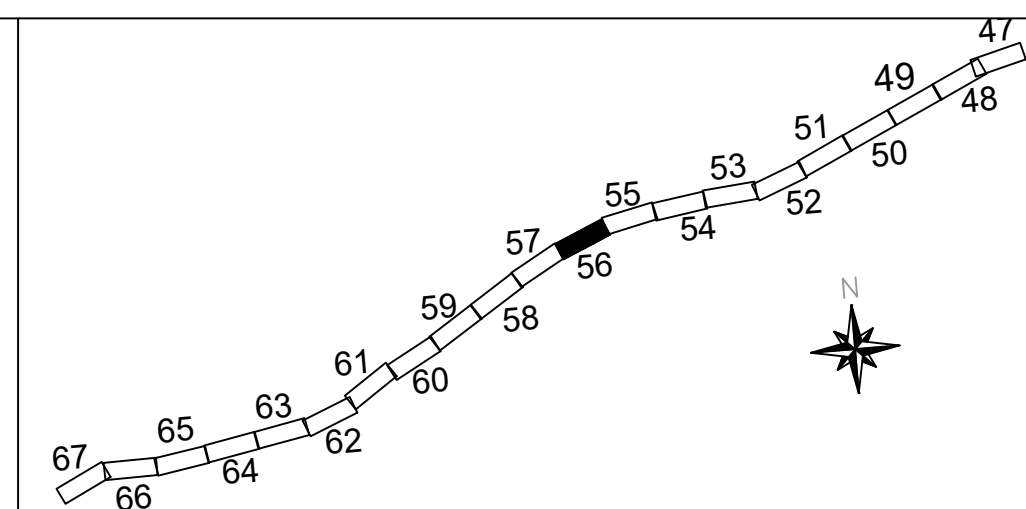


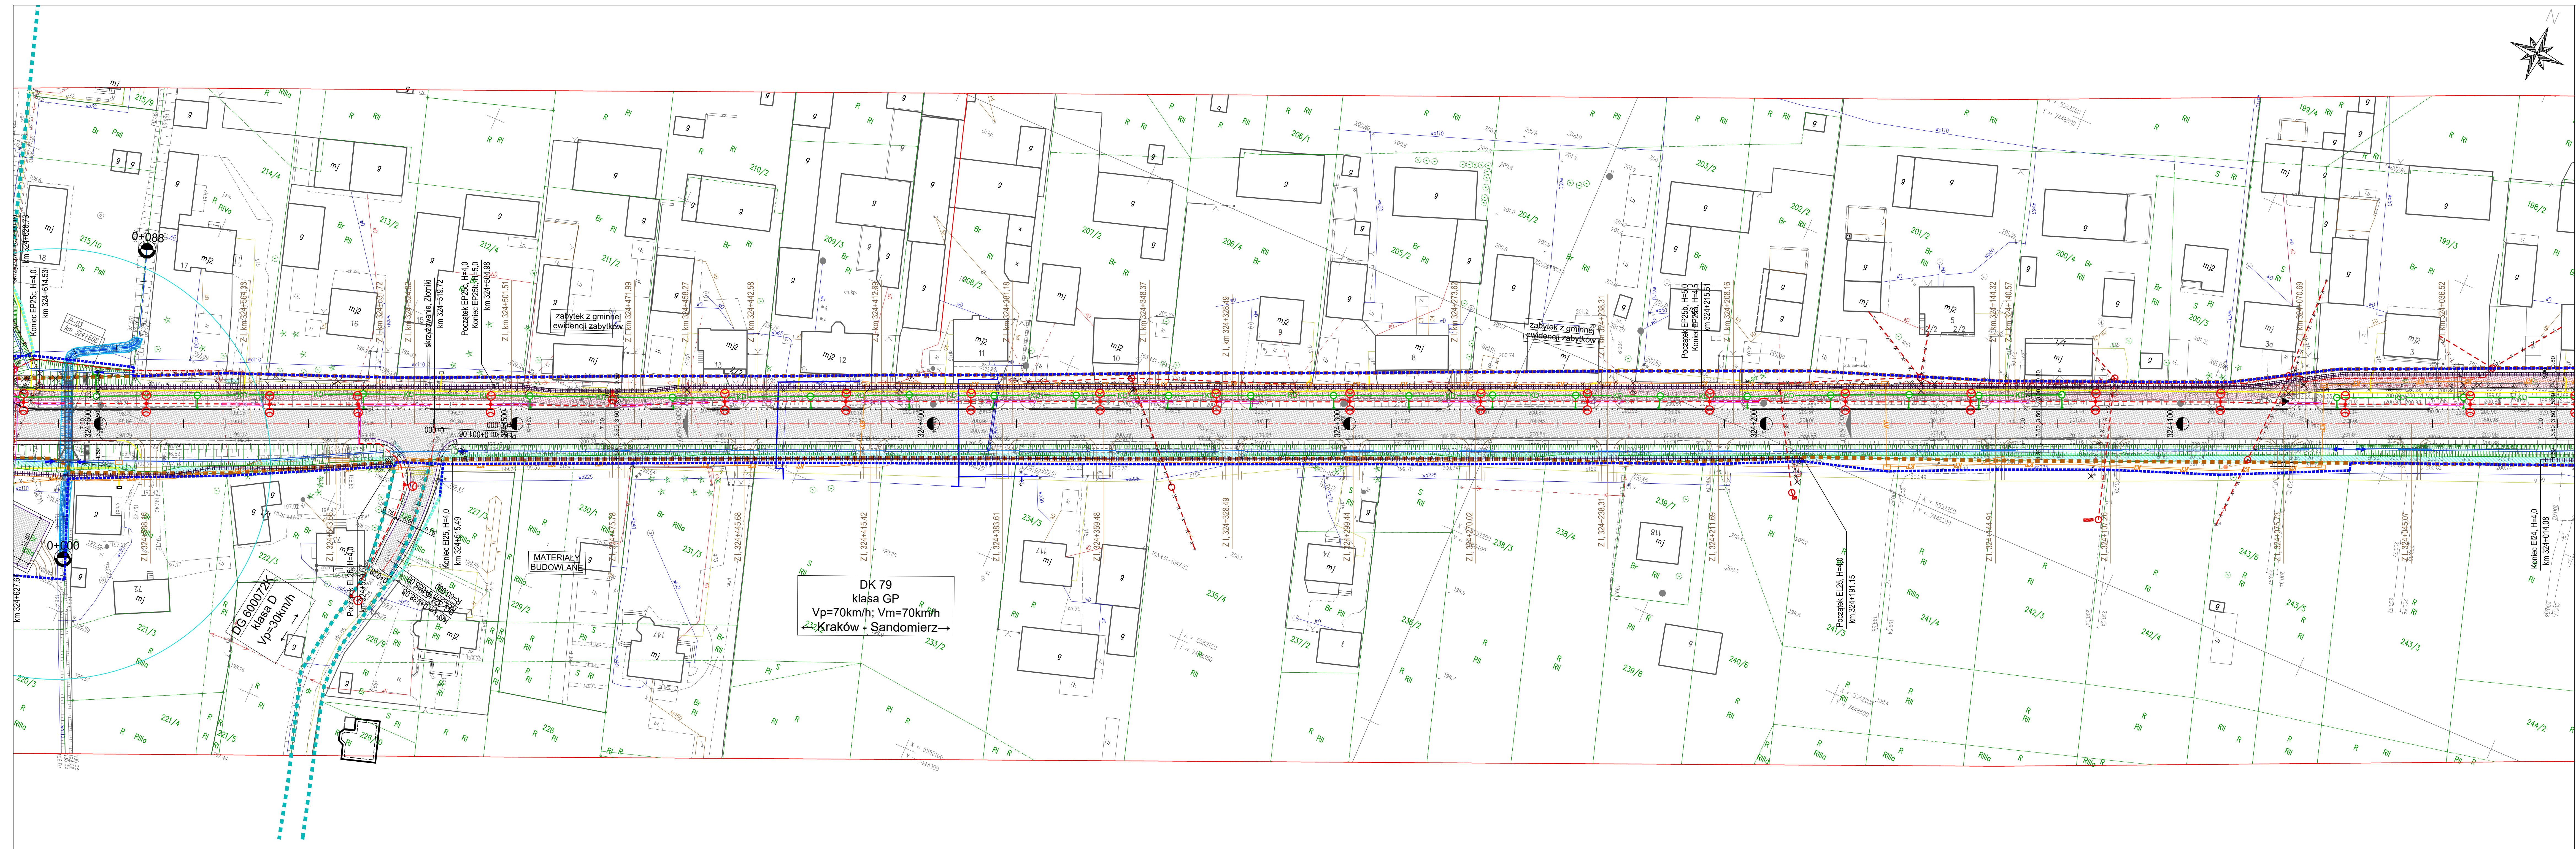

Branża: KP Branża: drogowa Data: 19.11.2020	Skala: 1:500 Nr rewizji:	D1.56			
Funkcja: Tytuł, imię i nazwisko Nr uprawnień, specjalność Data Podpis					
Branża DROGOWA					
Projektant: mgr inż. Rafał DRASZCZYK	SK14/177/P00/D06, drogowa		19.11.2020		
Sprawdzający: mgr inż. Piotr WŁĄCZYK	SK21/268/P00/D06, drogowa		19.11.2020		