
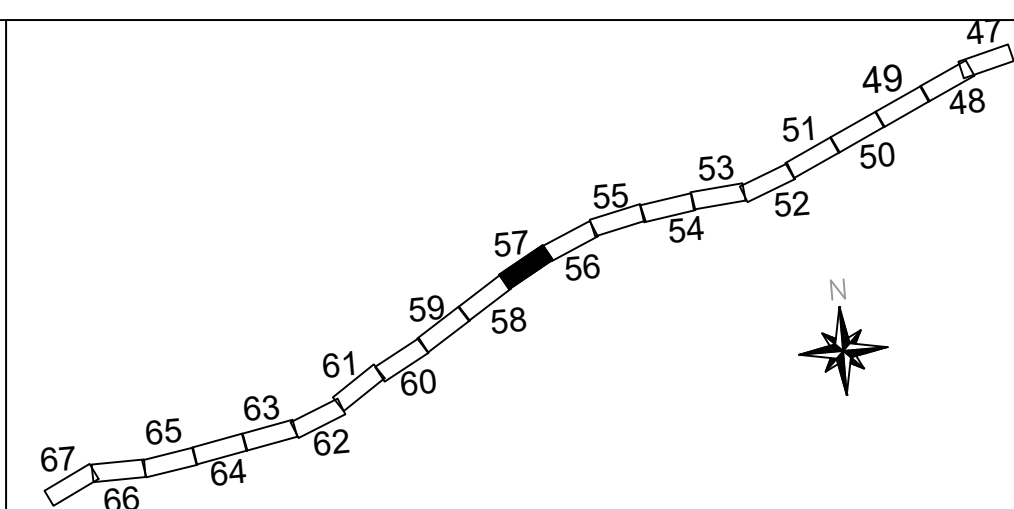


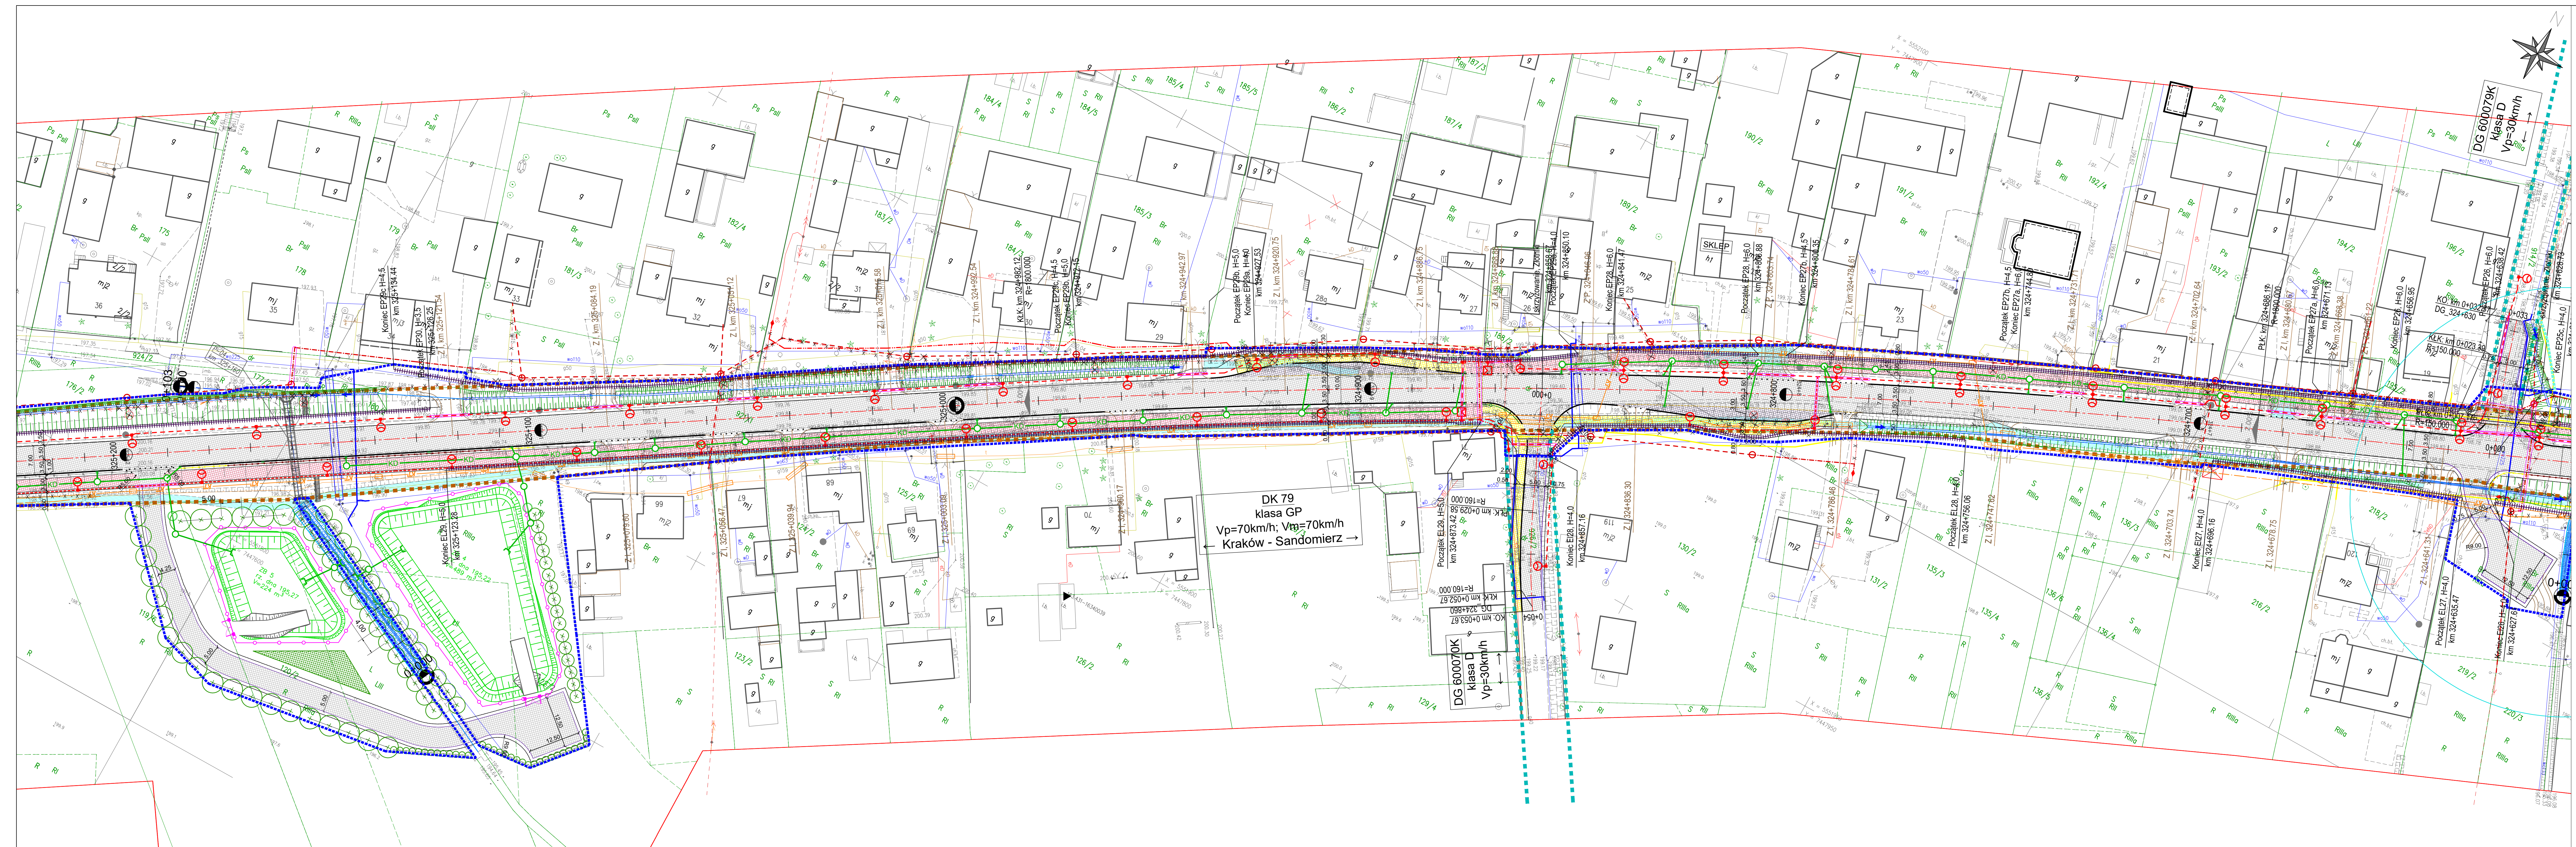

Zamawiający: budowlane:		Przedmiot pracy: Nazwa umowy:	
Data: 19.11.2020		Strona: 1-500	
Status:		Nr rewizji:	
BRANŻA DROGOWA			
Projektant: Sprawyjzający:	mgr inż. Rafał DRAŁYŃSKI inż. Piotr WIEŚCZYK	SLK/47/POD/06, drogowa SLK/268/POD/06, drogowa	19.11.2020 19.11.2020
Funkcja:		Nr uprawnień, specjalność:	
Tytuł, imię i nazwisko		Data	
Podpis			