
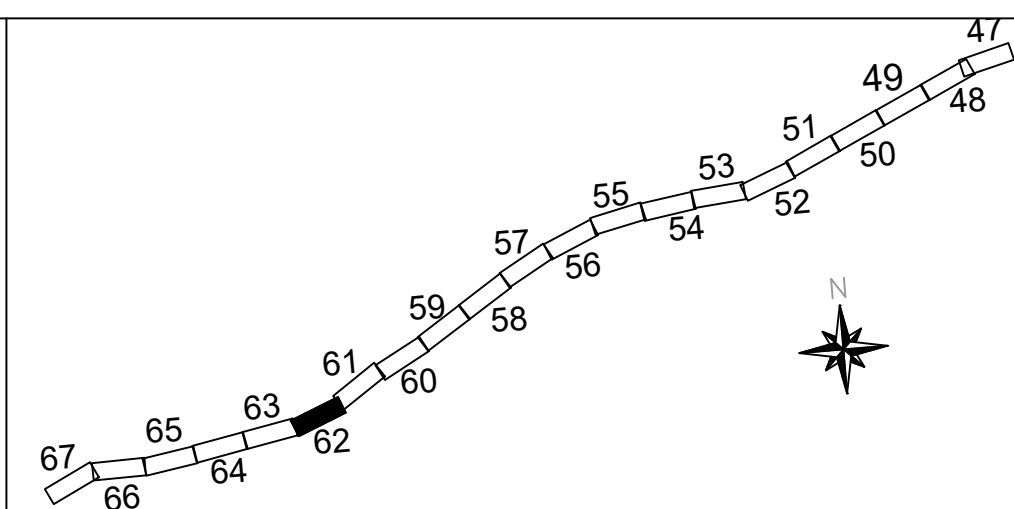
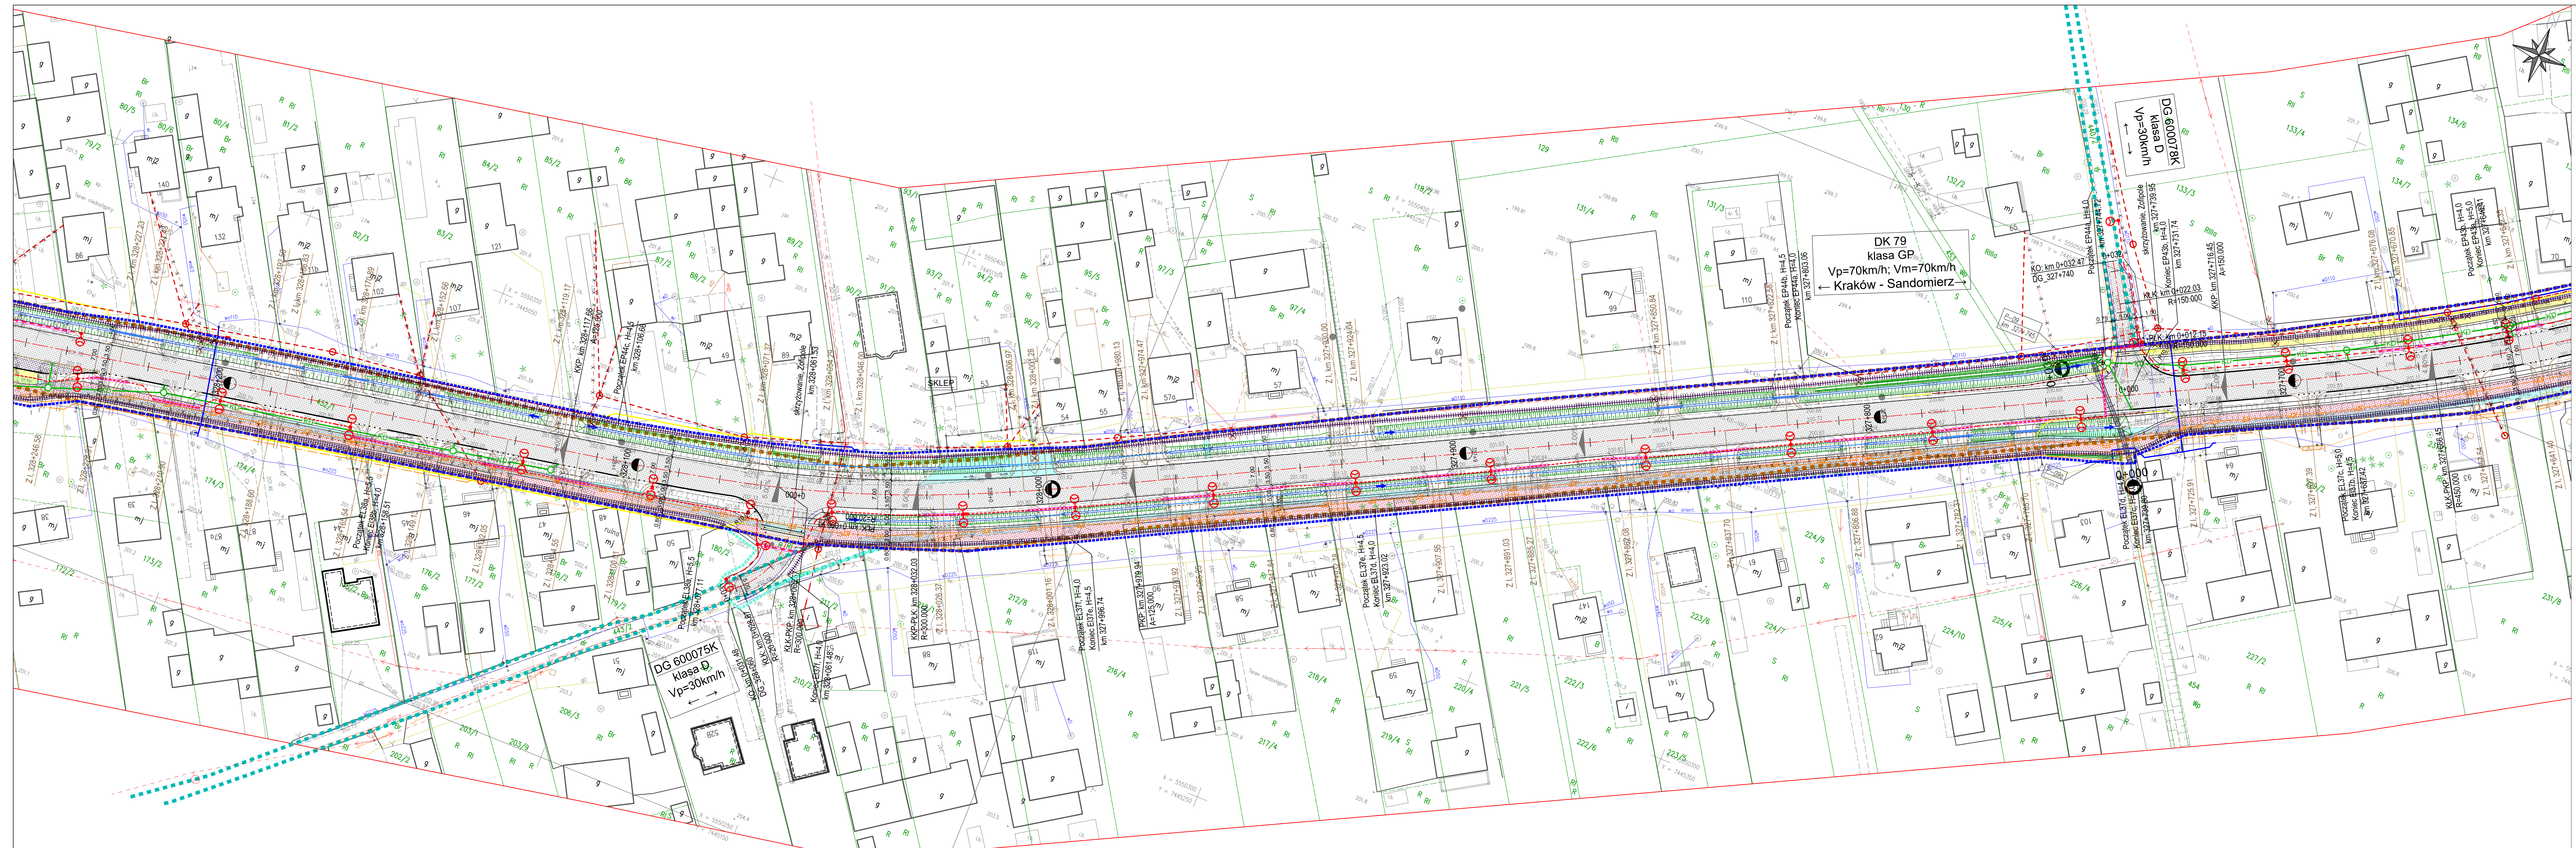


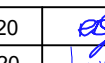

 JSC "Krasnodar Airport" 351 000 Krasnodar tel. +7 (863) 461 30 00	 WIA SIA 44-000 Warszawa tel. +48 22 664 10 00	Siećzka Spółka Al. Wolności 10 40-203 Katowice tel. +48 32 461 40 00	Działalność Czynowa Al. Wolności 10 40-203 Katowice tel. +48 32 461 40 00	Nr umowy 1/03/2021-1/2019
		"Rozbudowa drogi krajowej nr 79 na odcinku gr. woj. świętokrzyskiego - Kraków" Część II: "Rozbudowa drogi krajowej nr 79 na odcinku gr. woj. świętokrzyskiego - Kraków, od km. 319+000 do km. 331+152"		
Inwestor: Skarb Państwa - Generalny Dyrektor Dróg Krajowych i Autostrad Oddział w Krakowie ul. Mokotowska 35 31-542 Kraków		Zamierzana budowlana: Płatność porównawcza: Nazwa umowy: ZKROUSZ NR 62, od KM 327+460 DO KM 328+250		
Rodzaj oprac.: KP Branża: drogi Data: 19.11.2020		D162		
Status: 19.11.2020		Status: 1.000 Nr rewizji:		
Funkcja: Tytuł, imię i nazwisko Nr uprawnień, specjalność Data Podpis				
BRANŻA DROGOWA				
Projektant:	mgr inż. Rafał DRAŚCZYK	SK14/77/P.OOD/06, drogową	19.11.2020	
Sprawdzający:	inż. Piotr WŁADYŚ	SK12/268/P.OOD/08, drogową	19.11.2020	