
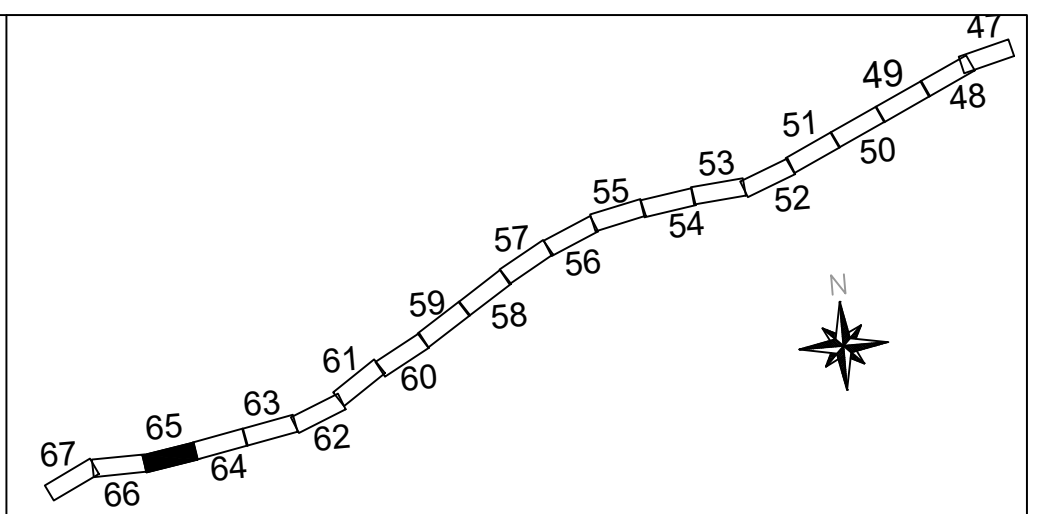


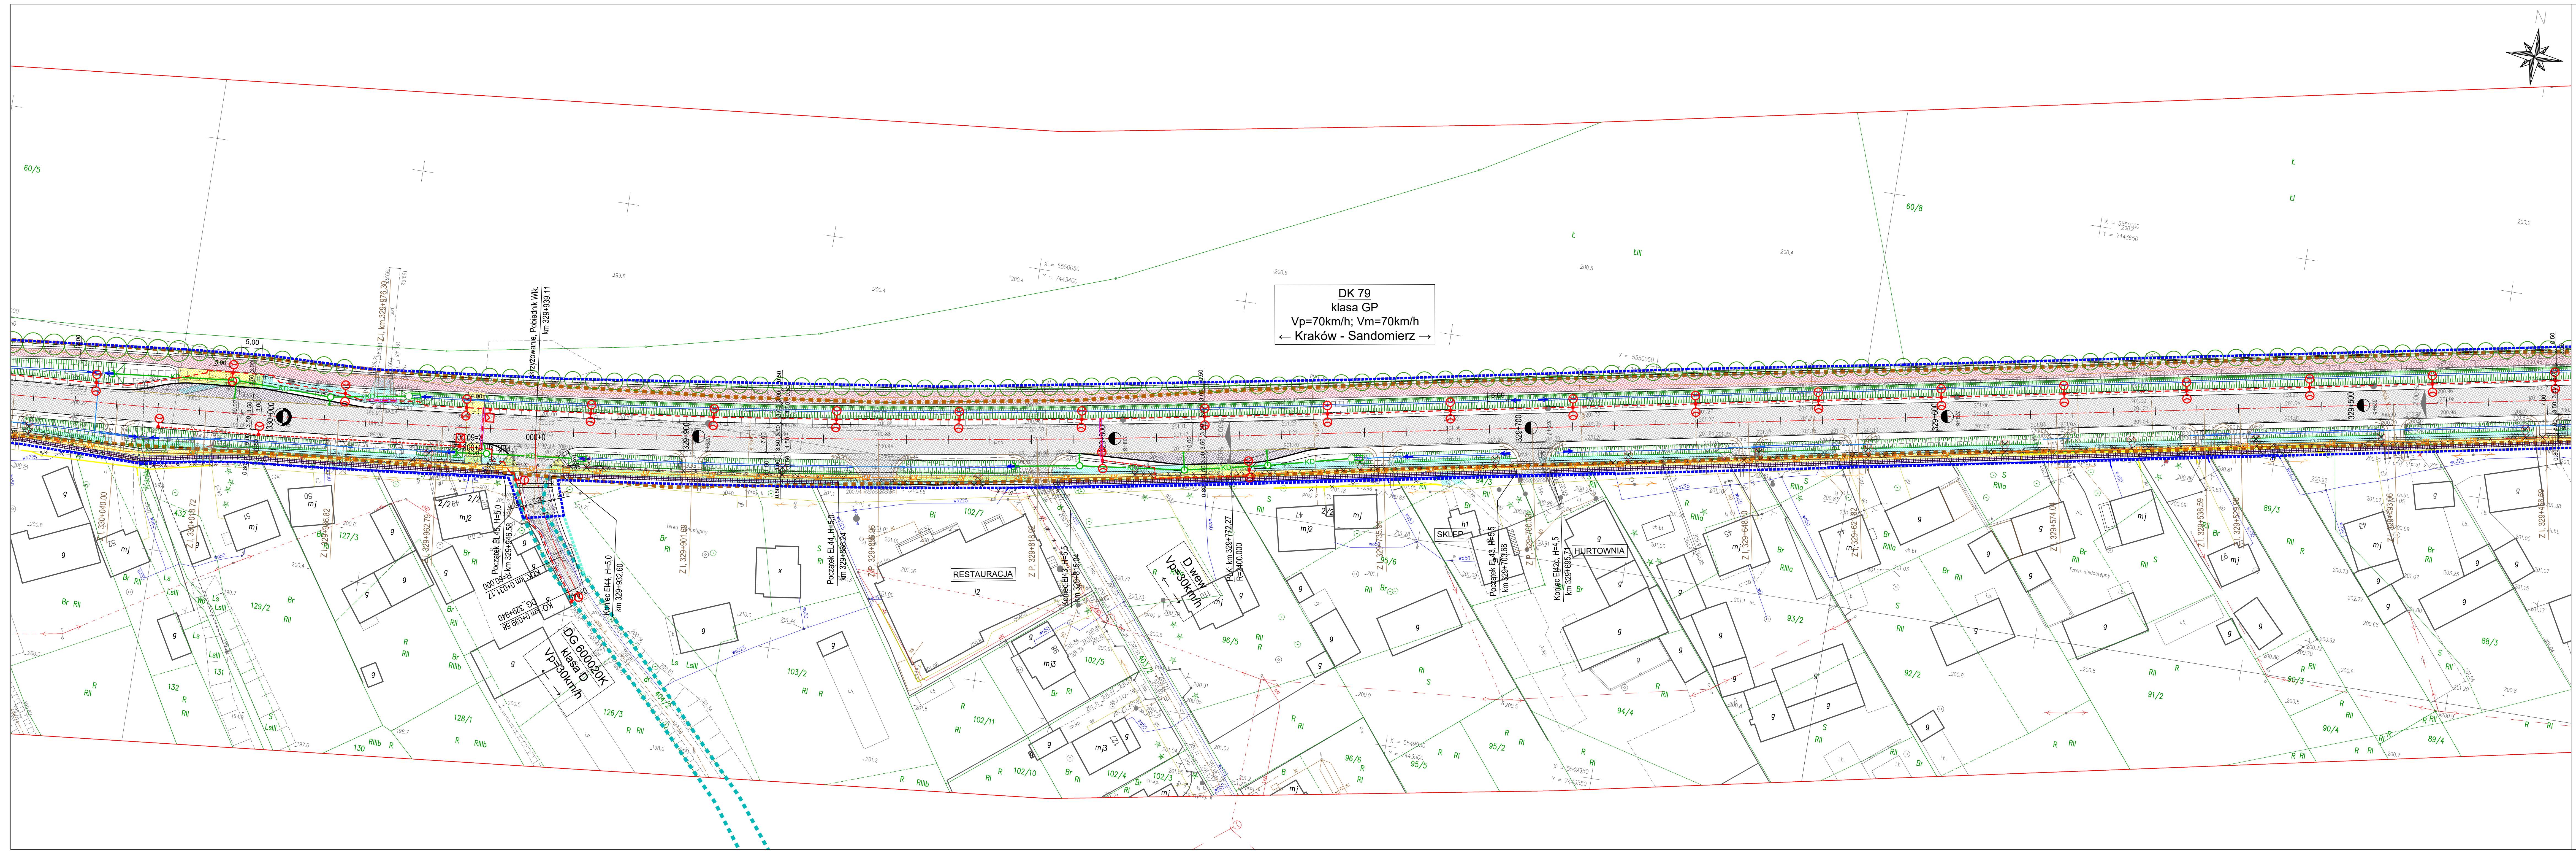

Jednostka organizacyjna	WIA	NIA S.A. www.nia.pl biuro@nia.pl	Siedziba Spółki: Al. Rozsterkowskiego 91 43-200 Katowice tel. +48 608 548 630	Centrala Ciepłownictwa: ul. Kraszewskiego 46 43-200 Katowice tel. +48 33 522 46 67	Nr umowy: 1909/2019-10019
Inwestor:	Starostwo Powiatowe - Generalny Dyrektor Dróg Krajowych i Autostrad Oddział w Krakowie ul. Mogiłańska 25 31-542 Kraków	Zamieszanie budowlane:	"Rozbudowa drogi krajowej nr 79 na odcinku gr. woj. świętokrzyskiego - Kraków" Część III: "Rozbudowa drogi krajowej nr 79 na odcinku gr. woj. świętokrzyskiego - Kraków (odc. od km ok. 318+900 do km ok. 331+1527)"		
Projektant:	GP	Przedmiot opracowania:	TOM B.2 CZĘŚĆ TECHNICZNA - DROGOWA		
Brand:	drogowa	Skala:	1:500	Nr rysu:	D1.65
Date:	19.11.2020	Skala:	1:500	Nr wersji:	
Funkcja:	Tytuł, imię i nazwisko	Nr uprawnień, specjalność	Data	Podpis	
Projektant:	młr inż. Rafał DRASZCZYK	SLK/1477/POOD/06, drogowa	19.11.2020		
Sprawdzający:	młr Piotr WĘGLARZ	SLK/2266/POOD/06, drogowa	19.11.2020		