
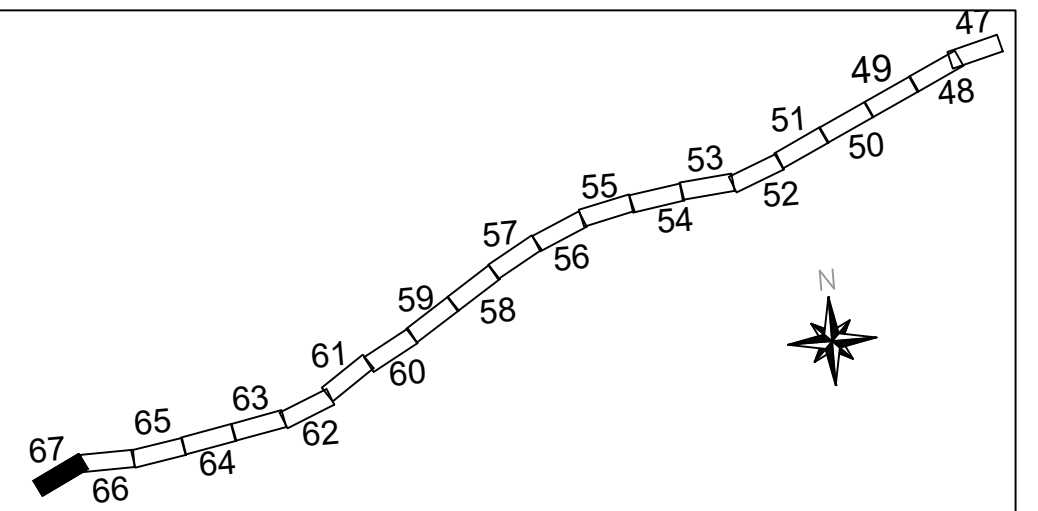


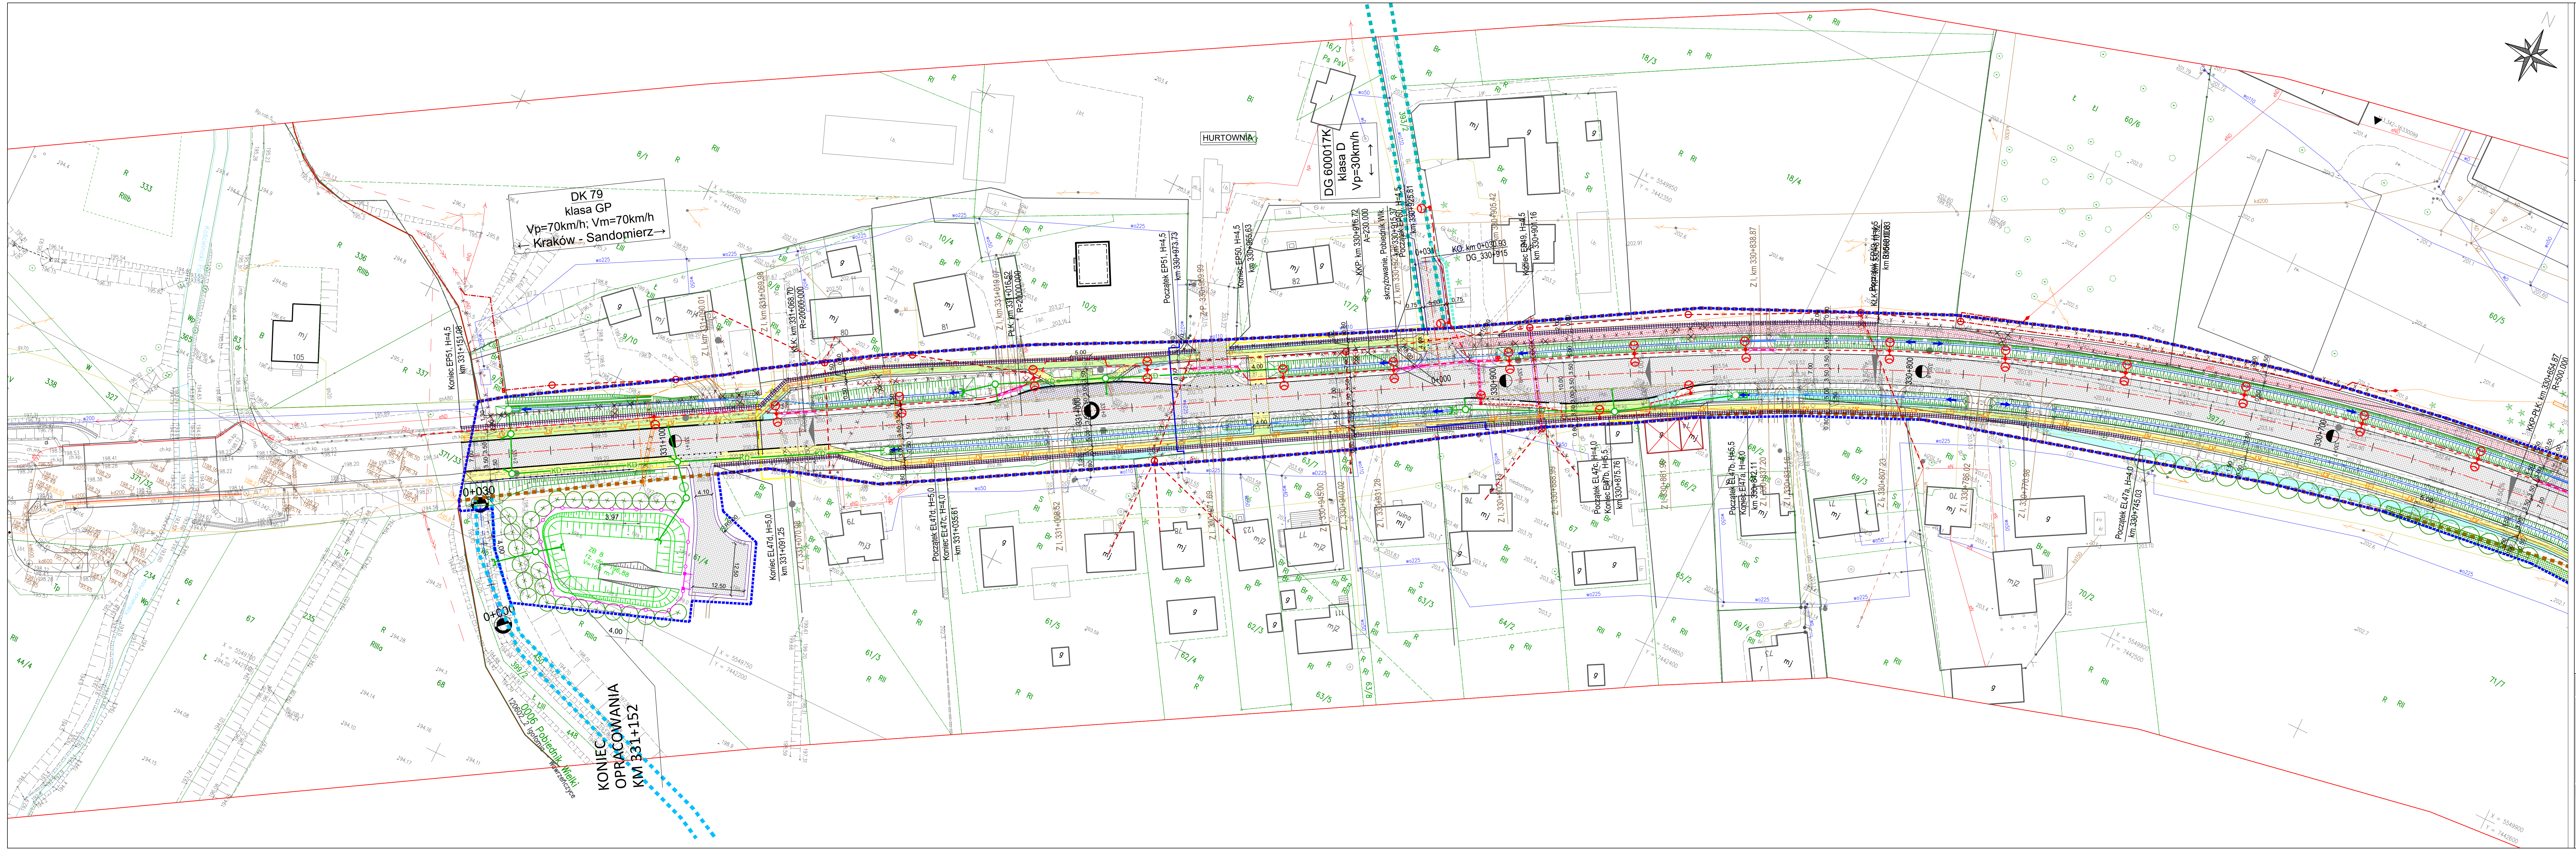

WIA		WIA S.A.		Biuro Projektów		Biuro Projektów		Biuro Projektów	
Jednostka organizacyjna		ul. Rostkowskiego 91		ul. Rostkowskiego 91		ul. Rostkowskiego 91		ul. Rostkowskiego 91	
Inwestor:		Starostwo Powiatowe		Starostwo Powiatowe		Starostwo Powiatowe		Starostwo Powiatowe	
Projektant:		m. inż. Rafał DRASZCZYK		m. inż. Rafał DRASZCZYK		m. inż. Rafał DRASZCZYK		m. inż. Rafał DRASZCZYK	
Sprawdzający:		m. inż. Piotr WIEGLARZ		m. inż. Piotr WIEGLARZ		m. inż. Piotr WIEGLARZ		m. inż. Piotr WIEGLARZ	
Data:		19.11.2020		19.11.2020		19.11.2020		19.11.2020	
Funkcja:		Tytuł, imię i nazwisko		Nr uprawnień, specjalność		Data		Podpis	
Projektant:		m. inż. Rafał DRASZCZYK		SLK/1477/POOD/06, drogowa		19.11.2020			
Sprawdzający:		m. inż. Piotr WIEGLARZ		SLK/2286/POOD/08, drogowa		19.11.2020			