

RAPORT Z KONSULTACJI SPOŁECZNYCH

DLA PRZEDSIĘWZIĘCIA:

„ROZBUDOWA DROGI KRAJOWEJ NR 79 NA ODCINKU GR. WOJ.
ŚWIĘTOKRZYSKIEGO - KRAKÓW”

ODCINEK III

od km 318+900 – do km 331+152

GMINA IGOŁOMIA-WAWRZEŃCZYCE

**Termin konsultacji elektronicznych
do 30.04.2020r. do 08.06.2020r.**

Stadium dokumentacji: KONCEPCJA PROGRAMOWA

Spis treści

1. DANE OGÓLNE	3
1.1. Zamawiający	3
1.2. Jednostka projektowa.....	3
1.3. Opis zadania projektowego	3
2. Akcja promocyjna	7
3. Materiały informacyjne.....	8
3.1. Ulotki informacyjne, plakaty informacyjne i ankiety	8
3.2. Plansze wielkoformatowe	11
3.3. Prezentacja multimedialna	11
4. Przebieg elektronicznych konsultacji społecznych.....	19
5. Zestawienie zgłoszonych wniosków	19
6. Wpływ wniosków - podsumowanie	24
7. Dodatkowe konsultacje społeczne.....	24
8. Analiza i sposób uwzględnienia zgłoszonych wniosków	25
9. Podsumowanie.....	25
10. Załącznik nr 1	25

1. DANE OGÓLNE

1.1. Zamawiający

Skarb Państwa - Generalna Dyrekcja Dróg Krajowych i Autostrad w Krakowie
Mogilska 25, 31-542 Kraków

1.2. Jednostka projektowa

IVIA S.A. z siedzibą w Katowicach
Al. Roździeńskiego 91
40-203 Katowice

1.3. Opis zadania projektowego

Przedmiotem opracowania jest Koncepcja Programowa rozbudowy drogi krajowej nr 79 na odcinku gr. woj. Świętokrzyskiego – Kraków” w podziale na 3 części, w zakresie części III: „Rozbudowa drogi krajowej nr 79 na odcinku gr. woj. Świętokrzyskiego – Kraków (odc. od km ok. 318+900 – 331+152)”

Droga krajowa nr 79 stanowi ciąg komunikacyjny prowadzący ruch pojazdów od centralnej do południowo - wschodniej a następnie południowej części kraju. Przebiega przez województwa: mazowieckie, świętokrzyskie, małopolskie oraz śląskie, łącząc komunikacyjnie ośrodki gminne oraz miasta (m.in. Warszawę, Sandomierz, Kraków, Katowice). Przez większość trasy podąża za biegiem Wisły.

Inwestycja zlokalizowana jest w województwie małopolskim, na terenie powiatu krakowskiego, w gminie Igołomia - Wawrzeńczyce.

Przedmiotem inwestycji jest rozbudowa drogi krajowej nr 79 na odcinku: granica województwa świętokrzyskiego – Kraków. Inwestycja została podzielona na trzy odrębne zadania projektowe:

- Odcinek I Koszyce - km ok. ok. 292+493 – 308+124
- Odcinek II Nowe Brzesko - km ok. ok. 308+124– 318+900
- **Odcinek III Igołomia-Wawrzeńczyce - km ok. 318+900 – 331+152**

Zakres niniejszego opracowania obejmuje część III: odcinek od km 318+900 do km 331+152 o długości 12,3 km.

Celem opracowania oraz efektami inwestycji są:

- podniesienie parametrów nośności drogi – do klasy technicznej GP, obciążenia nawierzchni do 115kN/oś oraz kategorii ruchu KR5,
- poprawa warunków ruchu na drodze krajowej,
- poprawa poziomu bezpieczeństwa ruchu drogowego i pieszych,
- poprawa obsługi ruchu lokalnego poprzez rozbudowę i budowę skrzyżowań z drogami publicznymi,
- zmniejszenie oddziaływania drogi krajowej na środowisko.

Wariantowaniu zostały poddane: geometria skrzyżowań, przebieg dróg obsługujących przyległy teren, lokalizacja chodników, ciągów pieszo-rowerowych, miejsca postojowe przy obiektach użyteczności publicznej oraz konstrukcja nawierzchni.

Wariantowanie obejmuje następujące kilometraże:

- Wariant 1 – od km 318+900 do km 331+152 (całość opracowania)
- Wariant 2 - od km 319+400 do km 324+950, od km 326+230 do km 326+600, od km 327+000 do km 327+425
- Wariant 3 – skrzyżowanie w km 327+150
- Wariant 4 – zastosowanie dodatkowego pasa środkowego wielofunkcyjnego – od km 319+030 do km 322+430, od km 324+950 do km 325+520, od km 326+500 do km 327+130, od km 327+280 do km 328+700, od km 329+280 do km 329+740

Poniżej w tabeli przedstawiono różnicę pomiędzy poszczególnymi wariantami:

	WARIANT 1	WARIANT 2	WARIANT 3	WARIANT 4
GEOMETRIA SKRZYŻOWAŃ:				
DP 1271K (kl. „Z”) i DG 600057K (kl. „D”) w km ok. 322+760	Skrzyżowanie skanalizowane czterowłotowe	Skrzyżowanie typu rondo	-	-
DG 600010K (kl. „D”) w km ok. 326+455 i DG 600008K (kl. „D”) w km 326+560	Likwidacja skrzyżowania oraz nowy przebieg drogi DG 600008K zakończony skrzyżowaniem z DG 600010K	Likwidacja skrzyżowania z DG 600009K w km 326+336 oraz nowy przebieg drogi DG 600009K w kierunku drogi DG 600008K	-	-
DP 1266K (kl. „Z”) i DG 600005K (kl. „D”) w km 327+150	Skrzyżowanie skanalizowane czterowłotowe – wyspy środkowe na drodze podporządkowanej	Skrzyżowanie skanalizowane czterowłotowe – wyspy środkowe na drodze podporządkowanej + wyspa środkowa na trasie głównej (DK 79)	Skrzyżowanie typu rondo	-
LOKALIZACJA CHODNIKÓW	Chodnik naprzemiennie po prawej lub po lewej stronie: • od km 318+900 do km 321+290 – strona prawa • od km 321+290 do km 321+750 – strona lewa • od km 322+100 do km 323+080 – strona prawa • od km 322+760 do km 322+900 – strona lewa • od km 322+100 do km 323+080 – strona prawa • od km 323+350 do km 323+360 – strona prawa	Chodnik naprzemiennie po prawej lub po lewej stronie: • od km 319+400 do km 321+290 – strona prawa • od km 321+290 do km 321+690 – strona lewa • od km 322+100 do km 322+470 – strona prawa • od km 322+470 do km 323+115 – strona lewa • od km 326+290 do km 326+470 – strona prawa • od km 327+000 do km 327+420 – strona lewa	-	-

	• od km 323+680 do km 323+780 – strona prawa • od km 326+370 do km 326+450 – strona prawa • od km 326+570 do km 327+510 – strona lewa • od km 327+130 do km 327+340 – strona prawa • od km 329+170 do km 329+260 – strona prawa • od km 329+970 do km 330+020 – strona prawa • od km 330+850 do km 331+152 – strona lewa • od km 330+960 do km 331+152 – strona prawa	• od km 327+130 do km 327+300 – strona prawa		
LOKALIZACJA CIĄGÓW PIESZO-ROWEROWYCH	Ciąg pieszo-rowerowy po stronie lewej • od km 321+760 do km 322+760 • od km 322+900 do km 326+570 • od km 327+520 do km 330+850	Ciąg pieszo-rowerowy naprzemiennie po lewej lub prawej stronie • od km 319+400 do km 321+290 – strona lewa • od km 321+290 do km 321+690 – strona prawa • od km 321+690 do km 322+470 – strona lewa • od km 322+470 do km 324+870 – strona prawa • od km 324+870 do km 324+950 – strona lewa • od km 326+230 do km 326+470 – strona lewa	-	-
LOKALIZACJA MIEJSC POSTOJOWYCH	W km 322+220 – 8 miejsca postojowe równoległe (sklep / centrum kultury / boisko / szkoła) – strona lewa	w km 322+220 – parking (44 mp+ 2 mNP) + prostokątne miejsca postojowe wzdłuż drogi gminnej DG 600045K (km 327+260 TG) przy cmentarzu.	-	-

PRZEBIEG DRÓG OBSŁUGUJĄCYCH PRZYLEGŁY TEREN:				
DG 600059K(kl. „D”) w km ok. 322+110	likwidacja skrzyżowania DK 79 z DG 600059K w km ok.322+110 Dojazd od DG 600058K w km ok.322+450	skrzyżowanie DK 79 z DG 600059K bez zmian w km ok.322+110	-	-
DG 600058K (kl. „D”) w km ok. 322+450	skrzyżowanie DK 79 z DG 600058K bez zmian w km ok.322+450	likwidacja skrzyżowania DK 79 z DG 600058K w km ok.322+450 Dojazd od DG 600059K w km ok.322+110	-	-
DG 600009K (kl. „D”) w km 326+336	skrzyżowanie DK 79 z DG 600009K bez zmian w km 326+336	likwidacja skrzyżowania DK 79 z DG 600009K w km 326+336 i nowoprojektowany odcinek drogi DG 600009K podłączony do drogi DG 600008K	-	-
ZASTOSOWANIE DODATKOWEGO PASA ŚRODKOWEGO WIELOFUNKCYJNEGO	-	-	-	LOKALIZACJA DODATKOWEGO PASA ŚRODKOWEGO WIELOFUNKCYJNEGO: • od km 319+030 do km 322+430 • od km 324+950 do km 325+520 • od km 326+500 do km 327+130 • od km 327+280 do km 328+700, • od km 329+280 do km 329+740
ZATOKI AUTOBUSOWE	Odtworzenie istniejących zatok autobusowych z ewentualnym przesunięciem lokalizacji zatoki w celu ograniczenia kolizji m.in. ze zjazdami do posesji w następujących kilometrażach: 319+360 str. L, 319+560 str. P, 320+170 str. P, 320+590 str. L, 320+900 str. P, 321+650 str. L (korekta lokalizacji), 321+720 str. P, 322+920 str. P (korekta lokalizacji), 322+970 str. L (korekta lokalizacji), 324+800 str. L (korekta lokalizacji), 324+900 str. P (korekta lokalizacji), 326+280 str. L (korekta lokalizacji), 326+500 str. P, 327+100 str. L, 327+200 str. P, 328+180 str. L, 328+440 str. P, 329+090 str. L (korekta lokalizacji), 329+240 str. P, 329+780 str. L, 330+010 str. P, 330+880 str. L, 331+000 str. P.			
ZATOKI DO KONTROLI POJAZDÓW	Lokalizacja zatok postojowych do kontroli pojazdów: • km 323+450 (strona prawa) • km 324+140 (strona lewa)			

2. AKCJA PROMOCYJNA

W dniach 14.04.2020r, 22.04.2020r. oraz 29.04.2020 udostępniono do opinii publicznej informację o planowanych w dniach od 30.04.2020r do 21.05.2020r konsultacjach społecznych, w związku z planowaną inwestycją: „Rozbudowa drogi krajowej nr 79 na odcinku gr. woj. Świętokrzyskiego – Kraków (odc. od km ok. 318+900 – 331+152)”

Z uwagi na zaistniałą sytuację epidemiologiczną w kraju związaną z dynamicznym rozprzestrzenianiem się choroby zakaźnej COVID-19 wywołanej przez koronawirusa konsultacje społeczne odbyły się w sposób elektroniczny.

Informacje zamieszczono na stronie internetowej gminy Igołomia-Wawrzeńczyce oraz stronie internetowej Gazety Wyborczej, Dziennika Polskiego. Dnia 23.04.2020r ukazało się również ogłoszenie w prasie lokalnej: Gazeta Krakowska.

Plakaty oraz ulotki rozmieszczono na witrynach sklepowych, sklepach, przystankach autobusowych, poczcie, tablicy ogłoszeń.

Utworzono stronę internetową pod adresem: <http://dk79igolomia-wawrzenczyce.pl>, gdzie zamieszczono:

- materiały informacyjne (plakat, ulotka, ulotka dot. procedury odszkodowawczej oraz przejmowania nieruchomości)
materiały promocyjno - konsultacyjne (ankieta wraz z instrukcją wypełnienia, prezentację multimedialną, plany sytuacyjne w czterech wariantach W1, W2, W3 oraz W4) z możliwością pobrania plików

W prezentacji poproszono mieszkańców o wypełnienie ankiety w celu wyrażania opinii i przedstawienia uwag do projektowanych rozwiązań. W ankiecie poproszono również o wybór preferowanego wariantu jak i określenie poziomu zadowolenia z przedmiotowej inwestycji.

Wypełnioną ankietę w formie elektronicznej należało przesłać na adres podany w instrukcji wypełnienia ankiety, ankiecie, ulotce, plakacie, prezentacji (dk79igolomia-wawrzenczyce@ivia.pl)

Zgłaszanie uwag mieszkańców przewidziano do dnia: 21.05.2020r

W dniach 04.05.2020 oraz 11.05.2020r prowadzono całonocny dyżur telefoniczny.

Z uwagi na wnioski mieszkańców gminy Igołomia-Wawrzeńczyce w trakcie trwania konsultacji społecznych w sprawie bezpośredniego spotkania z mieszkańcami w gminie, Zamawiający podjął decyzję, iż z uwagi na ograniczenia wydane przez Rząd w zakresie braku możliwości organizowania spotkań zbiorowych konsultacje społeczne w formie elektronicznej zostały przedłużone do dnia 8.06.2020r. Informacja ta została ponownie przedstawiona do wiadomości mieszkańcom gminy poprzez stronę internetową m.in. gminy oraz ponowne zamieszczenie plakatów i ulotek w miejscach publicznych na terenie gminy,

Kopie ogłoszeń i fotografie plakatów informacyjnych zamieszczonych na terenie gminy Igołomia- Wawrzeńczyce oraz ogłoszenia internetowe na stronie gminy oraz w lokalnych gazetach przedstawiono w załączniku nr 1.

3. MATERIAŁY INFORMACYJNE

3.1. Ulotki informacyjne, plakaty informacyjne i ankiety

Podstawowym źródłem informacji był plakat informacyjny oraz ulotki informacyjne. Zostały one wykonane jako kolorowe, jednokartkowe opracowanie w formacie A4

Plakat informacyjny:

ZAPROSZENIE DO KONSULTACJI SPOŁECZNYCH

dla Rozbudowy Drogi Krajowej nr 79

LOKALIZACJA

Przedmiotem inwestycji jest rozbudowa drogi krajowej nr 79 na odcinku gr. woj. świętokrzyskiego - Kraków część III: od km ok. 318+900 - 331+152 (dł. ok. 12,2 km) na terenie gminy Igołomia-Wawrzeńczyce. Głównym celem zadania jest dostosowanie istniejącej drogi do parametrów klasy technicznej GP o obciążeniu nawierzchni 115 kN/osi. W ramach prac projektowych zaplanowano 4 warianty rozbudowy drogi. Więcej informacji o zakresie rozbudowy drogi znajduje się na stronie internetowej poświęconej niniejszej inwestycji.

INFORMACJE:

Z uwagi na zaistniałą sytuację epidemiczną w kraju związaną z dynamicznym rozprzestrzenianiem się choroby zakaźnej COVID-19 wywołanej przez koronawirusa konsultacje społeczne dla przedmiotowej inwestycji odbędą się w sposób elektroniczny.

Konsultacje odbędą się w terminie od 30.04.2020 do 21.05.2020r.

Wszystkie materiały informacyjno-konsultacyjne takie jak: prezentacja multimedialna, orientacja, plan zagospodarowania przestrzennego oraz ankieta jak również niezbędne informacje dotyczące przebiegu konsultacji zostały zamieszczone na stronie internetowej pod adresem: <http://dk79igołomia-wawrzeńczyce.pl> z możliwością ich pobrania.

Wypełnione ankiety wyrażające opinie, uwagi i wnioski wobec przyjętych rozwiązań projektowych **naależy kierować drogą elektroniczną** do Wykonawcy dokumentacji projektowej tj. firmy IVIA S.A. na poniższy adres mailowy **do dnia 21.05.2020r.** :

- e-mail: dk79igołomia-wawrzeńczyce@ivia.pl

W dniach 04.05.2020 r. oraz 11.05.2020 r. prowadzony będzie w godzinach 7:00-19:00 dyżur telefoniczny przez Wykonawcę dokumentacji projektowej pod numerami telefonów:

- Kierownik Projektu Wykonawcy, Monika Jaszczyk tel.: +48 606 474 626
- Biuro Wykonawcy, Pracownia Drogowa tel.: +48 668 329 517

Zgodnie z RODO podane dane osobowe w ankiecie będą przechowywane u Wykonawcy i Zamawiającego. Podanie danych jest dobrowolne i służy celom identyfikacyjnym właścicieli nieruchomości wyłącznie na potrzeby przedmiotowej inwestycji.

ZAMAWIAJĄCY: Skarb Państwa – Generalna Dyrekcja Dróg Krajowych i Autostrad z siedzibą w Warszawie reprezentowanym przez Oddział w Krakowie
ul. Mogińska 25, 31-542 Kraków
tel. Sekretariat: +48 12 417 25 00; fax +48 12 411 01 18
e-mail: sekretariat_krakow@gddkia.gov.pl

WYKONAWCA: IVIA S.A.
Aleja Walentego Roździeńskiego 91, 40-203 Katowice
Kierownik Projektu Wykonawcy: Monika Jaszczyk
tel.: +48 606 474 626
e-mail: dk79igołomia-wawrzeńczyce@ivia.pl



Ulotka:

PROJEKTOWE PARAMETRY TECHNICZNE	LOKALIZACJA
- klasa techniczna: GP - podstawowy przekrój: 1x2 - prędkość projektowa: 70 km/h - szerokość jezdni: 7,0 m - szerokość pasa ruchu: 3,5 m - szerokość chodników: min. 1,5 m - szerokość poboczy: min. 1,5 m - pochylenie poprzeczne jezdni na odcinku prostym: 2% - obciążenie nawierzchni: 115 kN/oś - kategoria ruchu: KR5	Przedmiotem inwestycji jest rozbudowa drogi krajowej nr 79 na odcinku od km ok. 318+900 do km ok. 331+152. Inwestycja zlokalizowana jest w województwie małopolskim, na terenie powiatu krakowskiego w gminie Igołomia-Wawrzeńczyce. Inwestycja przechodzi przez wsie: Wawrzeńczyce, Złotniki, Igołomia, Zofipole, Pobiednik Wielki. 
W ramach prac projektowych zaplanowano 4 warianty rozbudowy drogi.	STAN ISTNIEJĄCY Droga krajowa nr 79 będąca przedmiotem opracowania zlokalizowana jest na terenie powiatu krakowskiego, w granicach administracyjnych gminy Igołomia-Wawrzeńczyce. W stanie istniejącym posiada konstrukcję nawierzchni o nośności 100 kN/oś, jednojezdniowy przekrój poprzeczny o 2 pasach ruchu szerokości 3,50 m (lokalnie o mniejszej szerokości) i obustronne pobocza szerokości od 0,75 m do 2,0 m. Na terenie zabudowanym droga posiada obustronne (lokalnie jednostronne) chodniki o szerokości od 1,50 m do 2,50 m. Istniejące parametry techniczne drogi nie odpowiadają parametrom drogi klasy GP. Wzdłuż drogi krajowej nr 79 poza dojazdami do posesji występują liczne włączenia dróg lokalnych i dojazdowych, obsługujących przyległe nieruchomości.
CEL I ZAKŁADANY EFEKT - podniesienie parametrów nośności do 115 kN/oś, - dostosowanie parametrów drogi do klasy GP oraz budowę i przebudowę poboczy, chodników, zatok autobusowych, zjazdów indywidualnych i publicznych, odwodnienia, infrastruktury towarzyszącej, urządzeń ochrony środowiska i innych, - poprawa ogólnych standardów technicznych układu drogowego, - zapewnienie komfortu jazdy. 	ZAMAWIAJĄCY: Generalna Dyrekcja Dróg Krajowych i Autostrad WYKONAWCA: IVIA S.A. ROZBUDOWA DROGI KRAJOWEJ NR 79 na odcinku gr. woj. świętokrzyskiego - Kraków, część III: od km 318+900-331+152 (długość ok. 12,3 km) 

Strona nr 1

INFORMACJE	ZAMAWIAJĄCY
Z uwagi na zaistniałą sytuację epidemiczną w kraju związaną z dynamicznym rozprzestrzenianiem się choroby zakaźnej COVID-19 wywołanej przez koronawirusa konsultacje społeczne dla przedmiotowej inwestycji odbędą się w sposób elektroniczny. Konsultacje odbędą się w terminie od 30.04.2020 do 21.05.2020r. Wszystkie materiały informacyjno-konsultacyjne takie jak: prezentacja multimedialna, orientacja, plan zagospodarowania przestrzennego oraz ankieta jak również niezbędne informacje dotyczące przebiegu konsultacji zostały zamieszczone na stronie internetowej pod adresem: http://dk79igolomia-wawrzeńczyce.pl z możliwością ich pobrania. Wypełnione ankiety wyrażające opinię, uwagi i wnioski wobec przyjętych rozwiązań projektowych należy kierować drogą elektroniczną wyłącznie do Wykonawcy dokumentacji projektowej tj. firmy IVIA S.A. na poniższy adres mailowy do dnia 21.05.2020r. : ➤ e-mail: dk79igolomia-wawrzeńczyce@ivia.pl W dniach 04.05.2020 r. oraz 11.05.2020 r. prowadzony będzie w godzinach 7:00-19:00 dyżur telefoniczny przez Wykonawcę dokumentacji projektowej pod numerami telefonów: ➤ Kierownik Projektu Wykonawcy, Monika Jaszczuk tel.: +48 606 474 626 ➤ Biuro Wykonawcy, Pracownia Drogowa tel.: +48 668 329 517 Zgodnie z RODO podane dane osobowe w ankiecie będą przechowywane u Wykonawcy i Zamawiającego. Podanie danych jest dobrowolne i służy celom identyfikacyjnych właścicieli nieruchomości wyłącznie na potrzeby przedmiotowej inwestycji.	ZAMAWIAJĄCY Generalna Dyrekcja Dróg Krajowych i Autostrad Skarb Państwa – Generalna Dyrekcja Dróg Krajowych i Autostrad z siedzibą w Warszawie reprezentowaną przez Oddział w Krakowie ul. Mogilska 25, 31-542 Kraków tel. Sekretariat: +48 12 417 25 00; fax: +48 12 411 01 18 e-mail: sekretariat_krakow@gdka.gov.pl WYKONAWCA IVIA S.A. Aleja Walentego Roździeńskiego 91, 40-203 Katowice Kierownik Projektu Wykonawcy: Monika Jaszczuk tel.: +48 606 474 626 e-mail: dk79igolomia-wawrzeńczyce@ivia.pl
	

Strona nr 2

„Rozbudowa drogi krajowej nr 79 na odcinku gr. woj. świętokrzyskiego - Kraków”
**Część III: „Rozbudowa drogi krajowej nr 79 na odcinku gr. woj. świętokrzyskiego – Kraków
(odc. od km ok. 318+900 – 331+152)”**

 Generalna Dyrekcja
Dróg Krajowych i Autostrad

KONSULTACJE SPOŁECZNE dot. inwestycji pn.:
„Rozbudowa drogi krajowej nr 79 na odcinku gr. woj. świętokrzyskiego – Kraków”
w podziale na 3 części,
w zakresie części 3: „Rozbudowa drogi krajowej nr 79 na odcinku gr. woj. świętokrzyskiego
– Kraków (odc. od km ok. 318+900 – 331+152)”

drogi krajowej nr 79 na odcinku gr. woj. świętokrzyskiego – Kraków (odc. od km ok. 318+900 – 331+152)”, oraz w zakresie niezbędnym do opracowania wyników konsultacji oraz realizacji obowiązków sprawozdawczych, kontrolnych oraz archiwalnych związanych z procesem konsultacji;

3. Pani/Pana dane osobowe będą udostępniane pracownikom oraz współpracownikom Administratora, jak również osobom trzecim w celu przeprowadzenia konsultacji społecznych (akcji informacyjnej) w sprawie do przygotowania Koncepcji Programowej, oraz w zakresie niezbędnym do opracowania wyników konsultacji oraz realizacji obowiązków sprawozdawczych, kontrolnych oraz archiwalnych związanych z procesem konsultacji;

4. Podstawą przetwarzania Pani/Pana danych osobowych jest art. 6 ust. 1 lit. a) rozporządzenia Parlamentu Europejskiego i Rady (UE) 2016/679 z dnia 27.04.2016 r. – w sprawie ochrony osób fizycznych w związku z przetwarzaniem danych osobowych i w sprawie swobodnego przepływu takich danych oraz uchylenia dyrektywy 95/46/WE, zwanego dalej RODO, co oznacza, że przetwarzanie Pani/Pana danych osobowych będzie odbywać się na podstawie zgody.

5. W zakresie, na zasadach oraz na warunkach określonych w RODO posiada Pani/Pan prawo do:

1) żądania od Administratora dostępu do swoich danych osobowych, ich sprostowania, usunięcia lub ograniczenia przetwarzania danych osobowych,

2) wniesienia sprzeciwu wobec takiego przetwarzania,

3) przenoszenia danych,

4) wniesienia skargi do organu nadzorczego, gdy uzna Pani/Pan, iż przetwarzanie Pani/Pana danych osobowych narusza przepisy RODO,

5) cofnięcia zgody na przetwarzanie danych osobowych w dowolnym momencie bez wpływu na zgodność z prawem przetwarzania, którego dokonano na podstawie zgody przed jej cofnięciem,

6. Pani/Pana dane osobowe nie podlegają zautomatyzowanemu podejmowaniu decyzji, w tym profilowaniu;

7. Pani/Pana dane osobowe będą przechowywane przez okres niezbędny do przeprowadzenia konsultacji społecznych (akcji informacyjnej), tj. opracowania wyników konsultacji oraz zapewnienia realizacji obowiązków sprawozdawczych, kontrolnych i archiwalnych związanych z procesem konsultacji.

Oświadczenie o wyrażeniu zgody na przetwarzanie danych osobowych w celu przeprowadzenia konsultacji społecznych (akcji informacyjnej), w sprawie do przygotowania Koncepcji Programowej dla zadania pn.: „Rozbudowa drogi krajowej nr 79 na odcinku gr. woj. świętokrzyskiego – Kraków” w podziale na 3 części, w zakresie części 3: „Rozbudowa drogi krajowej nr 79 na odcinku gr. woj. świętokrzyskiego – Kraków (odc. od km ok. 318+900 – 331+152)”. Ja, niżej podpisany/-a, niniejszym wyrażam zgodę na przetwarzanie moich danych osobowych zgodnie z rozporządzeniem Parlamentu Europejskiego i Rady (UE) 2016/679 z dnia 27.04.2016 r. – w sprawie ochrony osób fizycznych w związku z przetwarzaniem danych osobowych i w sprawie swobodnego przepływu takich danych oraz uchylenia dyrektywy 95/46/WE, przez GDDKiA oraz biuro IVIA S.A. oświadczam, że:

 IVIA S.A., Aleja Walentego Różdźskiego 91, 40-203 Katowice
Kierownik Projektu Wykonawcy: Monika Jaszczyk
tel.: +48 606 474 626
e-mail: biuro@biuro.sopotnosc.pl

Strona 5

 Generalna Dyrekcja
Dróg Krajowych i Autostrad

KONSULTACJE SPOŁECZNE dot. inwestycji pn.:
„Rozbudowa drogi krajowej nr 79 na odcinku gr. woj. świętokrzyskiego – Kraków”
w podziale na 3 części,
w zakresie części 3: „Rozbudowa drogi krajowej nr 79 na odcinku gr. woj. świętokrzyskiego
– Kraków (odc. od km ok. 318+900 – 331+152)”

1) podaję dane osobowe dobrowolnie i oświadczam, że są one zgodne z prawdą,
2) zapoznałem(-am) się z treścią klauzuli informacyjnej dotyczącej przetwarzania danych osobowych w celu przeprowadzenia konsultacji społecznych (akcji informacyjnej), w sprawie do przygotowania Koncepcji Programowej dla zadania pn.: „Rozbudowa drogi krajowej nr 79 na odcinku gr. woj. świętokrzyskiego – Kraków” w podziale na 3 części, w zakresie części 3: „Rozbudowa drogi krajowej nr 79 na odcinku gr. woj. świętokrzyskiego – Kraków (odc. od km ok. 318+900 – 331+152)”, w tym z informacją o podstawie, zakresie, sposobach przetwarzania danych osobowych oraz prawie dostępu do treści swoich danych, prawie ich poprawiania oraz cofnięcia niniejszej zgody.

.....) dnia)

.....) Podpis

 IVIA S.A., Aleja Walentego Różdźskiego 91, 40-203 Katowice
Kierownik Projektu Wykonawcy: Monika Jaszczyk
tel.: +48 606 474 626
e-mail: biuro@biuro.sopotnosc.pl

Strona 6

3.2.Plansze wielkoformatowe

Do materiałów informacyjnych przygotowano plansze wielkoformatowe projektowanej rozbudowy drogi DK79.

Plan orientacyjny przedstawia lokalizację inwestycji dla całego odcinka oraz podział na arkusze, które zostały szczegółowo przedstawione na planach sytuacyjnych.

Zbiornicze plany sytuacyjne w skali 1:500 zawierają wszystkie projektowane elementy związane z drogą i są one przedstawione w dwóch wersjach - na podkładzie mapy do celów projektowych oraz na podkładzie ortofotomapy. Na początku każdego zestawu rysunków dla poszczególnych wariantów załączono legendę z oznaczoną symboliką elementów drogowych zawartych na planach sytuacyjnych.

3.3.Prezentacja multimedialna

W celu wprowadzenia i przekazania mieszkańcom oraz zainteresowanym stronom podstawowych informacji o rozbudowie drogi krajowej nr 79 wykonano prezentację multimedialną, która była zamieszczona na stronie internetowej poświęconej przedmiotowej inwestycji.

Prezentacja multimedialna:

„Rozbudowa drogi krajowej nr 79 na odcinku gr. woj. świętokrzyskiego - Kraków”
**Część III: „Rozbudowa drogi krajowej nr 79 na odcinku gr. woj. świętokrzyskiego – Kraków
(odc. od km ok. 318+900 – 331+152)”**



Opracowanie kompleksowej dokumentacji do uzyskania decyzji ZRID dla zadania pn.:
**„Rozbudowa drogi krajowej nr 79 na odcinku gr. woj. świętokrzyskiego - Kraków”
w podziale na 3 części:**

**CZĘŚĆ 3: „Rozbudowa drogi krajowej nr 79 na odcinku gr. woj. świętokrzyskiego - Kraków
(odc. od km ok. 318+900 - 331+152)”**

Materiał informacyjno - konsultacyjny

Zamawiający:
**Starb Państwa Generalny Dyrektor Dróg
Krajowych i Autostrad**
ul. Wronia 53, 00-674 Warszawa
Oddział w Krakowie
ul. Mogiła 25, 31-642 Kraków

GDDKIA

WIA Jednostka projektowa:
WIA S.A.
Al. Rodłańskiego 91
40-203 Katowice

Rozbudowa drogi krajowej nr 79 na odcinku gr. woj. świętokrzyskiego - Kraków

1. Informacja dla zainteresowanych

Szanowni Państwo,

W związku z zaistniałą sytuacją epidemiologiczną w kraju, związaną z rozprzestrzenianiem się choroby zakaźnej COVID-19 wywołanej przez koronawirusa oraz wprowadzonymi z tego tytułu ograniczeniami przez rząd oraz Ministerstwo Zdrowia w celu zmniejszenia jej negatywnych skutków, tradycyjna metoda przeprowadzania konsultacji społecznych, tj. spotkanie odbywające się w lokalu gminy, jest nie możliwa do zrealizowania.

Jednak, aby wypełnić wymagania obowiązujące wobec Zamawiającego i umożliwić Państwu zapoznanie się z dokumentacją projektową została przygotowana poniższa prezentacja.

Prosimy o zapoznanie się z treścią prezentacji i z pozostałymi informacjami dotyczącymi projektu (plakat, ulotka, plany sytuacyjne w wersji elektronicznej pdf, ankietę) udostępnionymi na stronie internetowej (<http://dk79igolomia-wawrzenczyce.pl>) oraz informację zwrotną w postaci wypełnionej ankiety.

CZĘŚĆ 3: odcinek od km ok. 318+900 - 331+152

GDDKIA **WIA**

1

2

Rozbudowa drogi krajowej nr 79 na odcinku gr. woj. świętokrzyskiego - Kraków

PLAN PREZENTACJI

1. Informacja dla zainteresowanych
Zostań w domu
2. Cel i harmonogram prezentacji materiału informacyjno-konsultacyjnego
3. Harmonogram realizacji inwestycji
4. Informacje ogólne
5. Przedstawienie założeń projektowych
6. Przedstawienie rozwiązań projektowych
7. Dyżur telefoniczny



CZĘŚĆ 3: odcinek od km ok. 318+900 - 331+152

GDDKIA **WIA**

Rozbudowa drogi krajowej nr 79 na odcinku gr. woj. świętokrzyskiego - Kraków

2. Cel i harmonogram prezentacji materiału informacyjno-konsultacyjnego

Cel prezentacji materiału informacyjno-konsultacyjnego

- Przekazanie informacji nt. planowanej inwestycji;
- Zachęcenie do wypełnienia przez zainteresowanych ankiety w celu zapoznania się z ich opiniami i uwagami;
- Przygotowanie „Raportu z konsultacji społecznych” wraz z ewentualną korektą rozwiązań projektowych.

Harmonogram działań związanych z prezentacją materiału informacyjno-konsultacyjnego

- Ogłoszenia w prasie lokalnej „Gazeta Krakowska” wraz z rozwińszeniem ogłoszeń na terenie gmin w dniu 22.04.2020r;
- Udostępnienie od dnia 23.04.2020r. Materiałów informacyjnych w wersji elektronicznej na stronie internetowej;
- Przedstawienie prezentacji oraz udostępnienie innych materiałów na stronie internetowej;
- Przyjmowanie wniosków i opinii od mieszkańców i instytucji w dniach 30.04.2020 – 21.05.2020r.



CZĘŚĆ 3: odcinek od km ok. 318+900 - 331+152

GDDKIA **WIA**

3

4

Rozbudowa drogi krajowej nr 79 na odcinku gr. woj. świętokrzyskiego - Kraków

3. Harmonogram realizacji inwestycji

ETAP I	ETAP II	ETAP III	ETAP IV
Opracowanie kompleksowej dokumentacji do uzyskania decyzji ZRID oraz wykonanie próbek gruntów w miejscach planowanej inwestycji	Wykonanie opracowania dokumentacji projektowej z uwzględnieniem uwag i założeń z decyzji ZRID	Udział w przetargu na prace budowlane na odcinku drogi nr 79	Sprawa pozwolenia na budowę i nadzór nad realizacją inwestycji
2000000000	2000000000	2000000000	2000000000
2000000000	2000000000	2000000000	2000000000
2000000000	2000000000	2000000000	2000000000

CZĘŚĆ 3: odcinek od km ok. 318+900 - 331+152

GDDKIA **WIA**

Rozbudowa drogi krajowej nr 79 na odcinku gr. woj. świętokrzyskiego - Kraków

Informujemy, że na etapie Koncepcji Programowej wraz z postępowaniem projektowym będzie zachodziła konieczność wejścia na teren z uwagi na wykonywanie odwiertów i pomiarów geodezyjnych.

CZĘŚĆ 3: odcinek od km ok. 318+900 - 331+152

GDDKIA **WIA**

5

6

Rozbudowa drogi krajowej nr 79 na odcinku gr. woj. świętokrzyskiego - Kraków

4. Informacje ogólne

LOKALIZACJA INWESTYCJI:
województwo: małopolskie
CZĘŚĆ 3:
odc. od km ok. 318+900 - 331+152
powiat: krakowski
gmina: Igołomia - Wawrzenczyce



CZĘŚĆ 3: odcinek od km ok. 318+900 - 331+152

GDDKIA **WIA**

Rozbudowa drogi krajowej nr 79 na odcinku gr. woj. świętokrzyskiego - Kraków

4. Informacje ogólne

CZĘŚĆ 3: długość odcinka ok. 12,3 km




CZĘŚĆ 3: odcinek od km ok. 318+900 - 331+152

GDDKIA **WIA**

7

8

„Rozbudowa drogi krajowej nr 79 na odcinku gr. woj. świętokrzyskiego - Kraków”
**Część III: „Rozbudowa drogi krajowej nr 79 na odcinku gr. woj. świętokrzyskiego – Kraków
(odc. od km ok. 318+900 – 331+152)”**

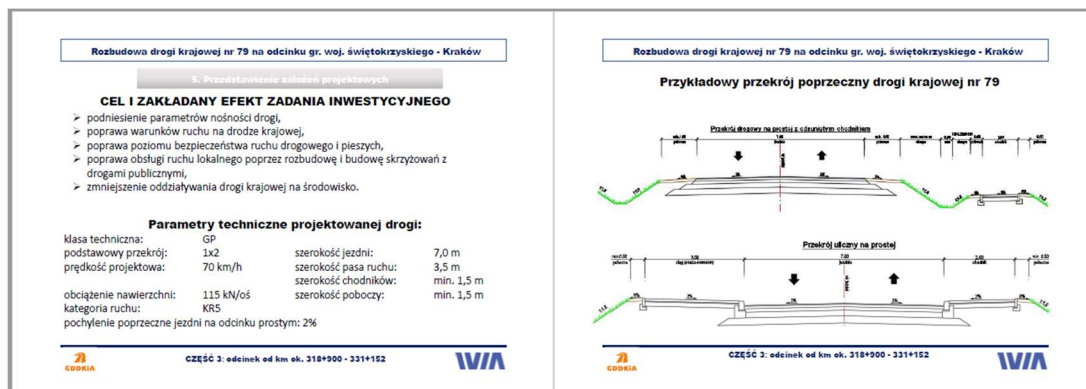


9

10




11

12

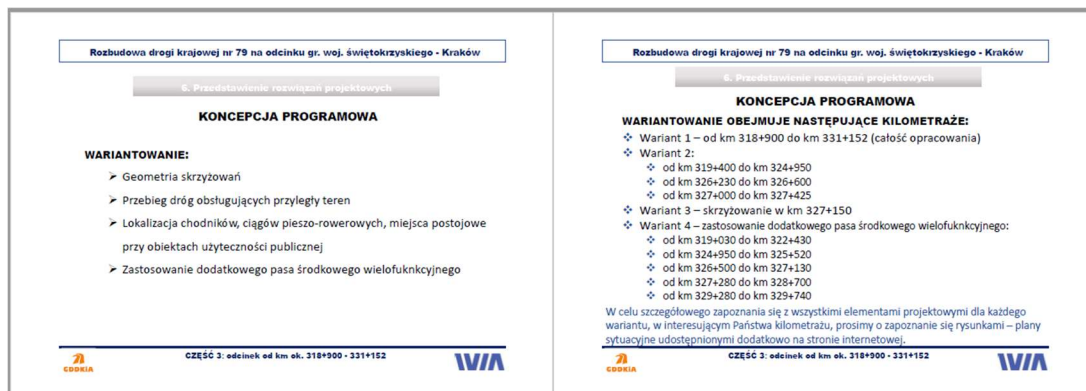

13


14

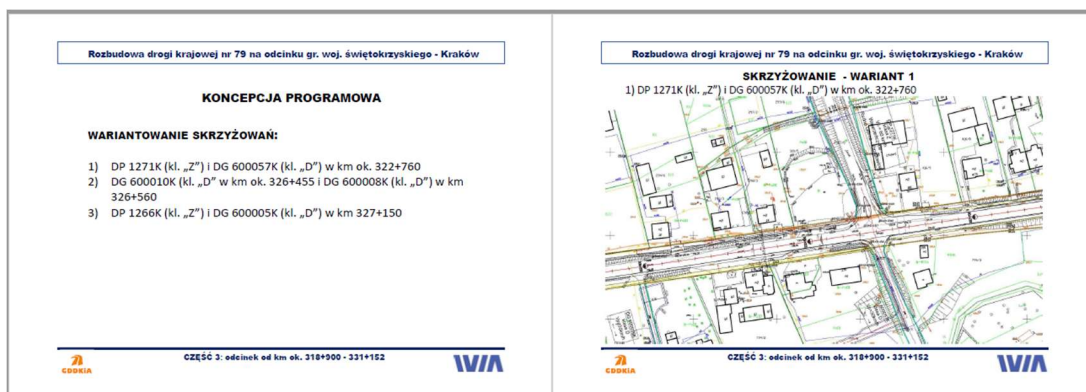

15


16

„Rozbudowa drogi krajowej nr 79 na odcinku gr. woj. świętokrzyskiego - Kraków”
**Część III: „Rozbudowa drogi krajowej nr 79 na odcinku gr. woj. świętokrzyskiego – Kraków
(odc. od km ok. 318+900 – 331+152)”**

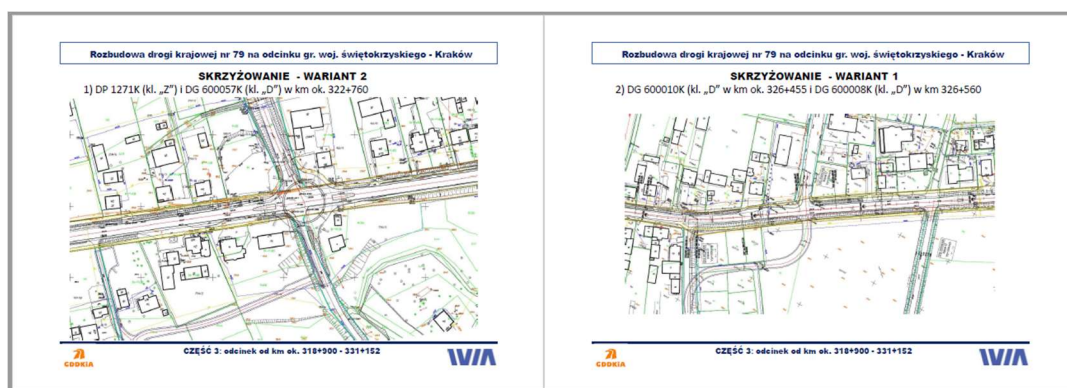


17

18

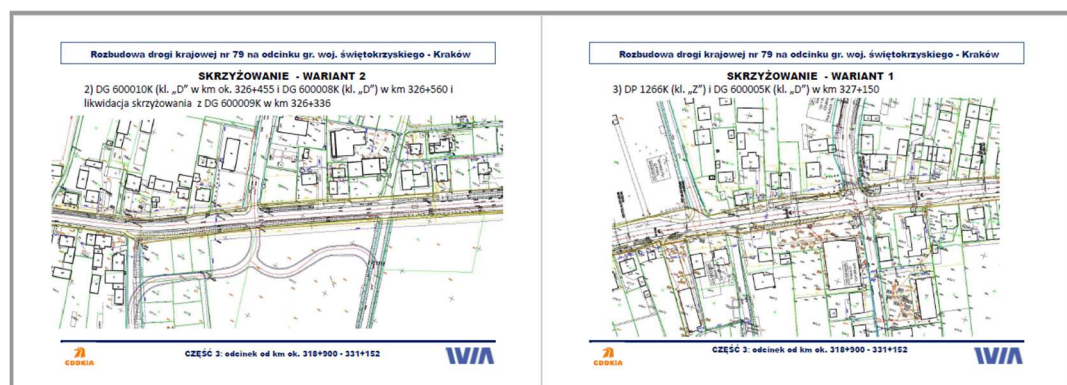


19

20

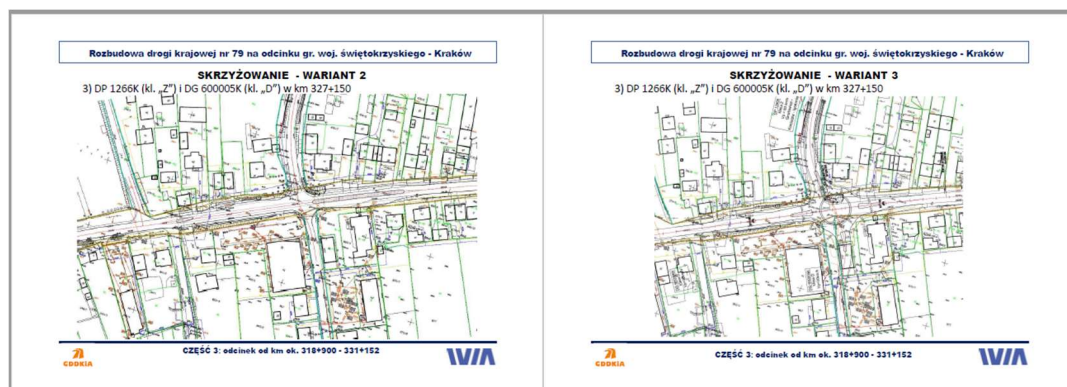

21


22

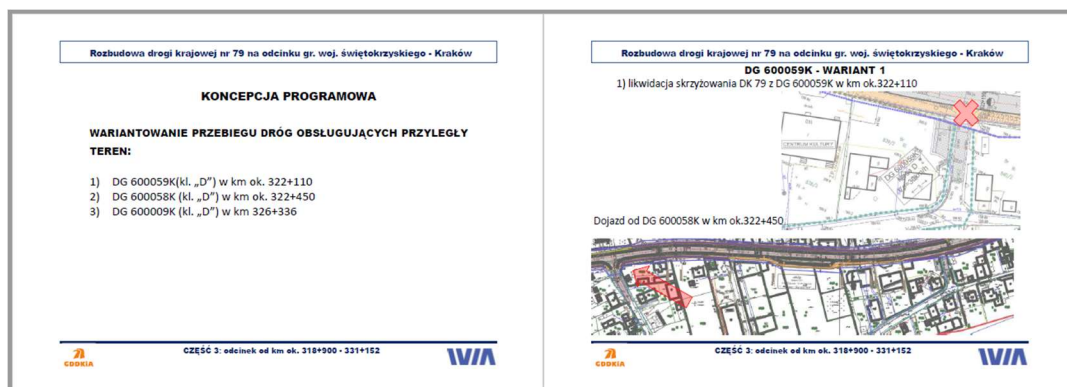

23


24

„Rozbudowa drogi krajowej nr 79 na odcinku gr. woj. świętokrzyskiego - Kraków”
**Część III: „Rozbudowa drogi krajowej nr 79 na odcinku gr. woj. świętokrzyskiego – Kraków
(odc. od km ok. 318+900 – 331+152)”**

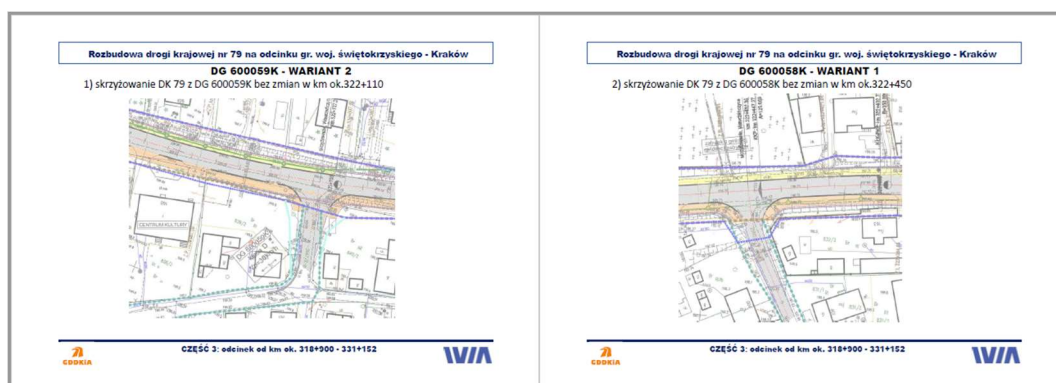

25

26

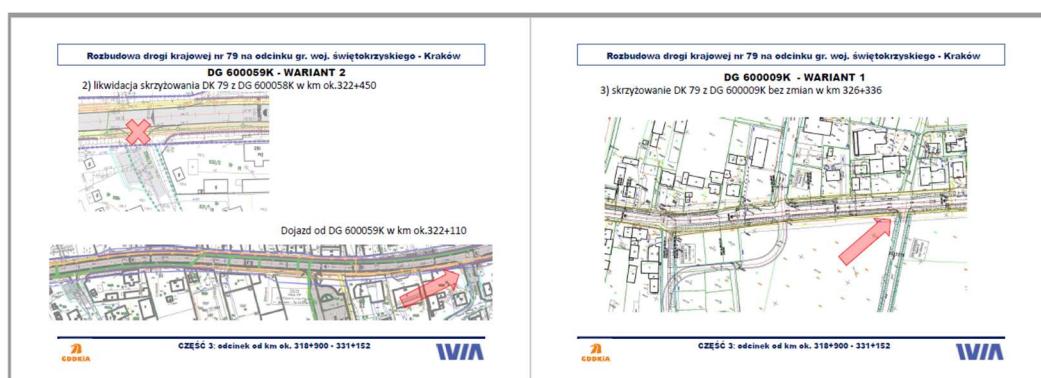


27

28



29


30

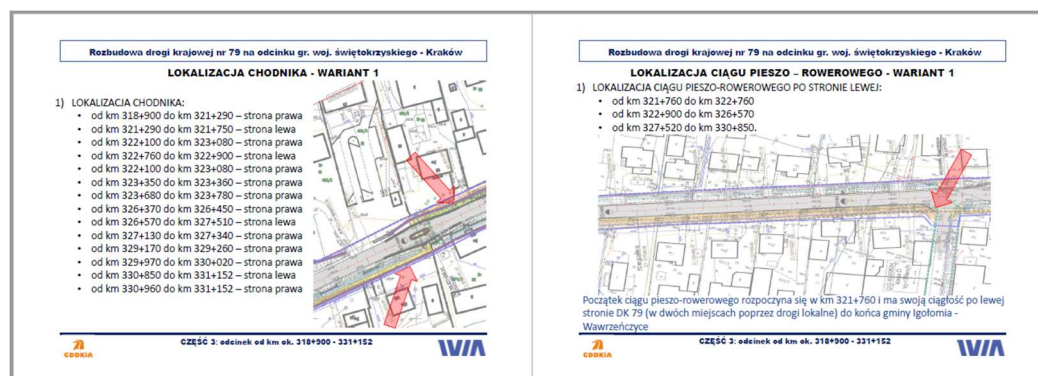

31

32

„Rozbudowa drogi krajowej nr 79 na odcinku gr. woj. świętokrzyskiego - Kraków”
**Część III: „Rozbudowa drogi krajowej nr 79 na odcinku gr. woj. świętokrzyskiego – Kraków
(odc. od km ok. 318+900 – 331+152)”**

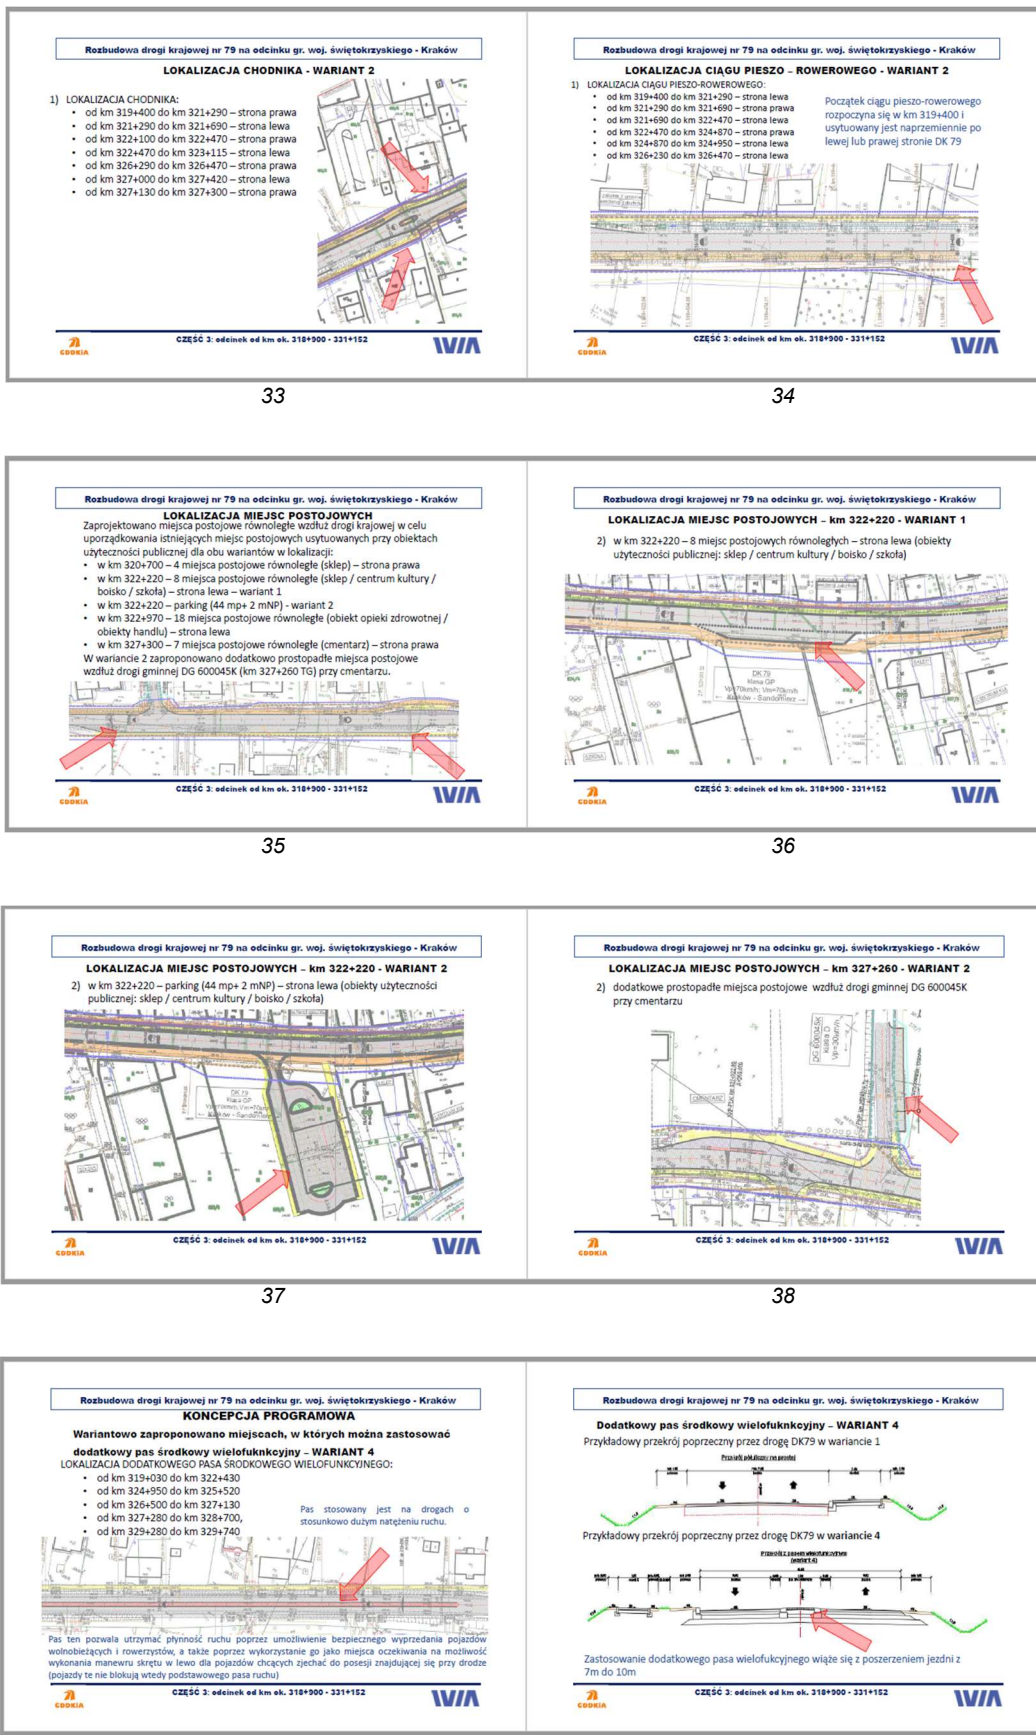


„Rozbudowa drogi krajowej nr 79 na odcinku gr. woj. świętokrzyskiego - Kraków”
**Część III: „Rozbudowa drogi krajowej nr 79 na odcinku gr. woj. świętokrzyskiego – Kraków
(odc. od km ok. 318+900 – 331+152)”**




41

42

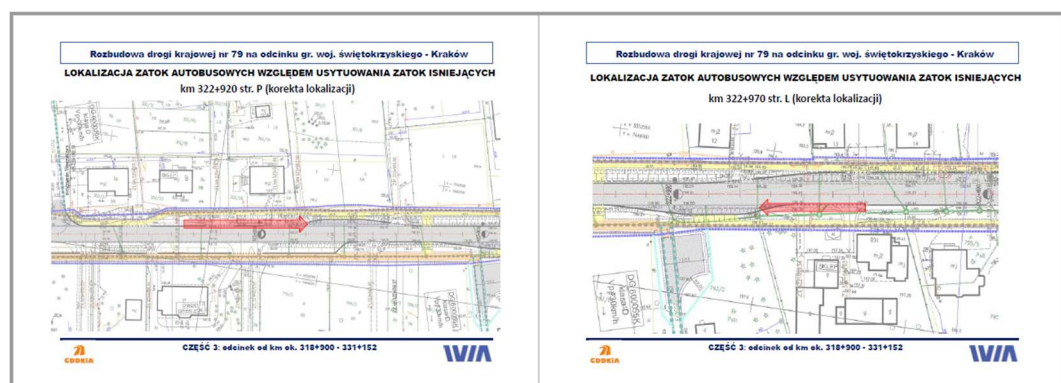


43

44

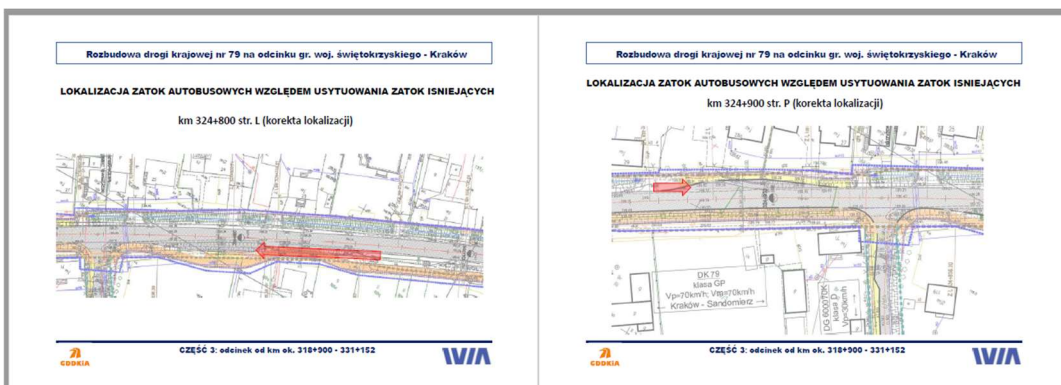

45

46

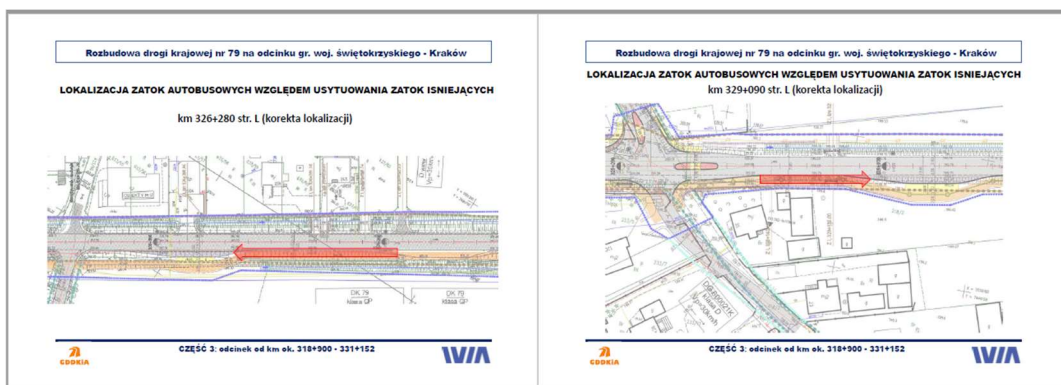

47


48

„Rozbudowa drogi krajowej nr 79 na odcinku gr. woj. świętokrzyskiego - Kraków”
**Część III: „Rozbudowa drogi krajowej nr 79 na odcinku gr. woj. świętokrzyskiego – Kraków
(odc. od km ok. 318+900 – 331+152)”**




49

50

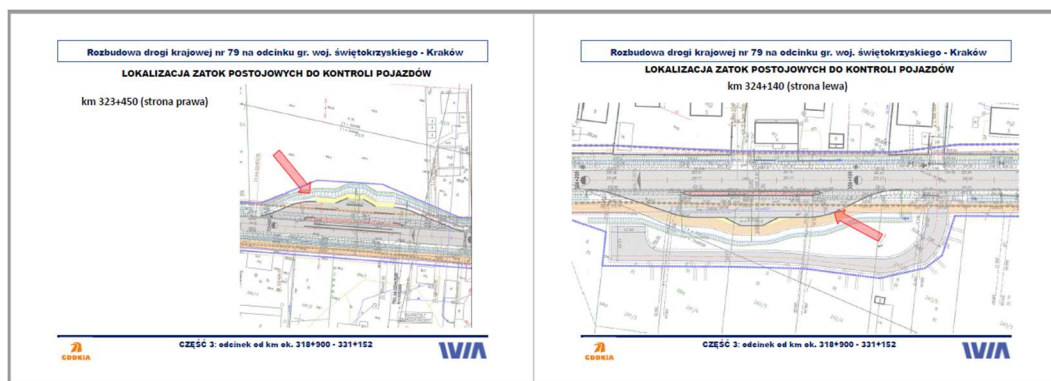


51

52

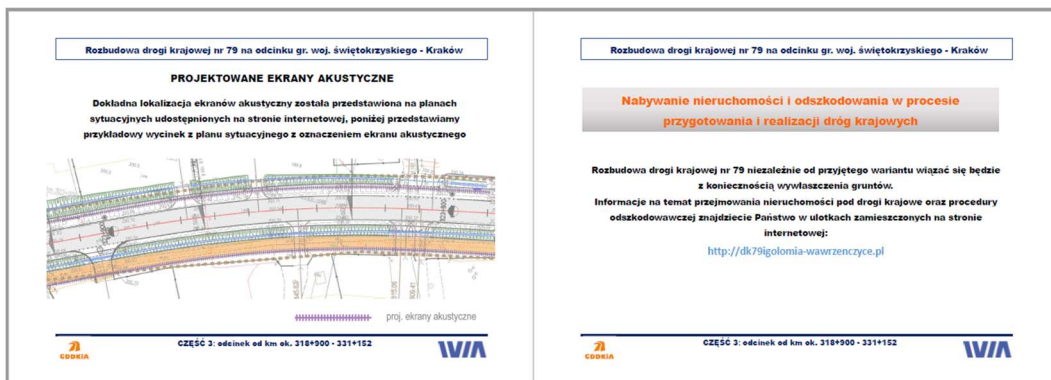

53

54

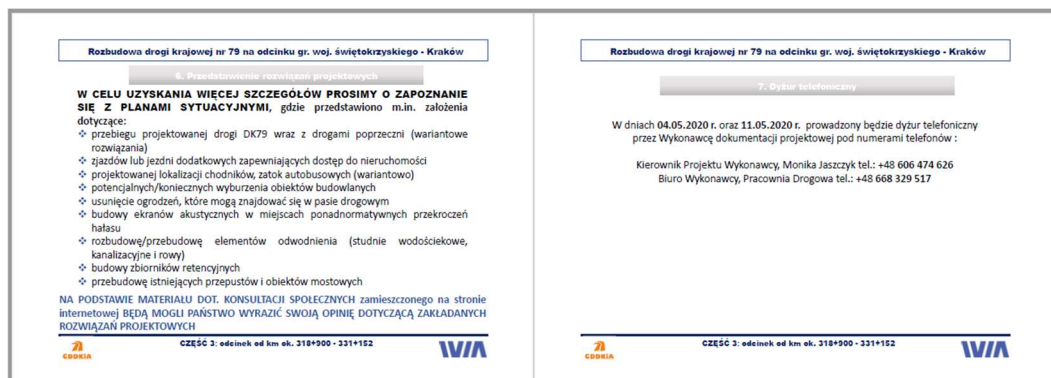

55

56



57

4. PRZEBIEG ELEKTRONICZNYCH KONSULTACJI SPOŁECZNYCH

Elektroniczne konsultacje, trwające od dnia 30.04.2020 do dnia 08.06.2020r, polegały na udostępnieniu materiałów informacyjnych i promocyjnych na stronie internetowej dedykowanej inwestycji.

W dniach 04.05.2020 oraz 11.05.2020 w godzinach od 7.00 do 19.00 prowadzone były konsultacje telefoniczne z Wykonawcą dokumentacji, podczas których zainteresowane strony mogły indywidualnie uzyskać informacje na temat przedmiotowej inwestycji i projektowanych rozwiązań. Ponadto konsultacje telefoniczne prowadzono w godzinach pracy biura przez cały czas ich trwania.

Ankiety były przekazywane drogą elektroniczną na adres e-mail wskazany w materiałach promocyjnych oraz pocztą tradycyjną.

5. ZESTAWIENIE ZGŁOSZONYCH WNIOSKÓW

Do utworzonego wykazu właścicieli działek wykorzystano wypisy z ewidencji gruntów z podziałem na obręby:


- Igołomia
- Pobiednik Wielki
- Wawrzeńczyce
- Złotniki
- Zofipole

W związku z przeprowadzonymi elektronicznymi konsultacjami społecznymi wpłynęło 105 wniosków.

Poniższe wykresy przedstawiają procentowy udział mieszkańców (wpływ wniosków) dla danego obrębu gminy w zakresie inwestycji.


IGOŁOMIA - OTRZYMANE ANKIETY

■ Wpływ wniosków ■ Brak wniosków

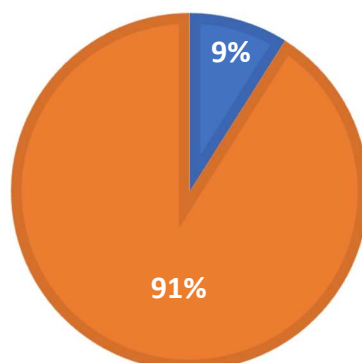


POBIEDNIK WIELKI - OTRZYMANE ANKIETY

■ Wpływ wniosków ■ Brak wniosków

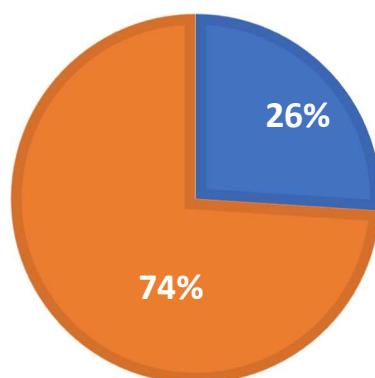


WAWRZEŃCZYCE - OTRZYMANE ANKIETY

■ Wpływ wniosków ■ Brak wniosków

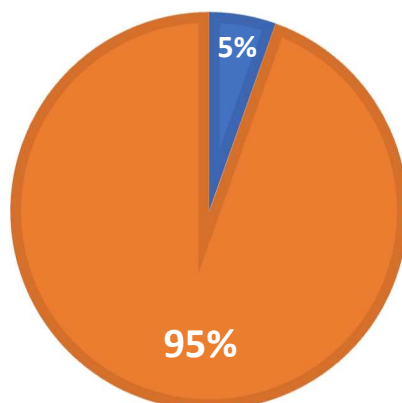


ZŁOTNIKI - OTRZYMANE ANKIETY

■ Wpływ wniosków ■ Brak wniosków

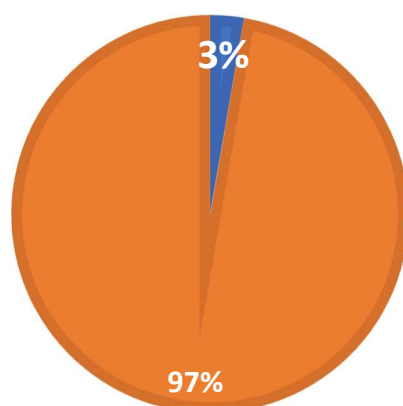

ZOFIOPOLE - OTRZYMANE ANKIETY


■ Wpływ wniosków ■ Brak wniosków

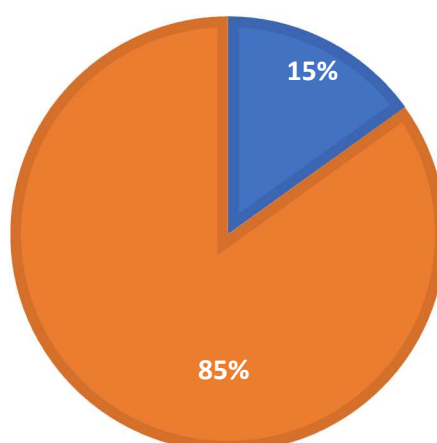

Poziom zadowolenia mieszkańców gminy z przeprowadzenia inwestycji z podziałem na obręby przedstawia poniższy wykres. Wykres ten został wykonany na podstawie opinii mieszkańców przedstawionej w ankiecie.


IGOŁOMIA - WYKRES ZADOWOLENIA

■ NISKI ■ ŚREDNI ■ WYSOKI ■ OBOJĘTNY

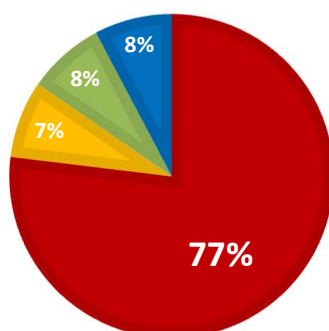


POBIEDNIK WIELKI - WYKRES ZADOWOLENIA

■ NISKI ■ ŚREDNI ■ WYSOKI ■ OBOJĘTNY

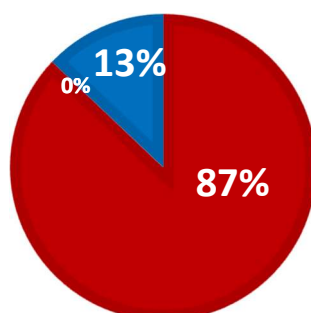


WAWRZEŃCZYCE - WYKRES ZADOWOLENIA

■ NISKI ■ ŚREDNI ■ WYSOKI ■ OBOJĘTNY

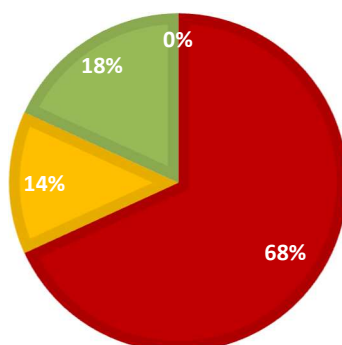


ZŁOTNIKI - WYKRES ZADOWOLENIA

■ NISKI ■ ŚREDNI ■ WYSOKI ■ OBOJĘTNY

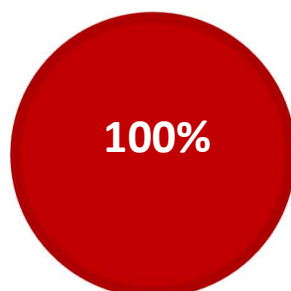

ZOFIOPOLE - WYKRES ZADOWOLENIA


■ NISKI ■ ŚREDNI ■ WYSOKI ■ OBOJĘTNY

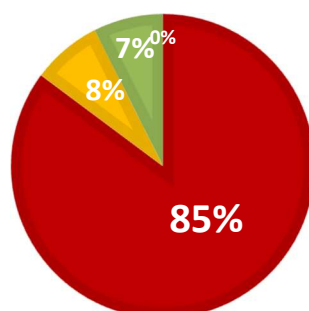

Poziom zadowolenia ogółem dla całej gminy:

GMINA IGOŁOMIA-WAWRZEŃCZYCE - WYKRES ZADOWOLENIA

■ NISKI ■ ŚREDNI ■ WYSOKI ■ OBOJĘTNY

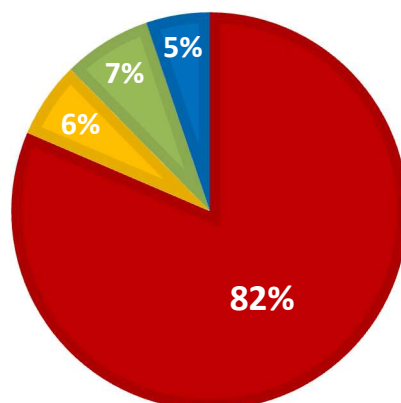

Dodatkowo przedstawiono poziom zadowolenia z inwestycji na mapie zadowolenia – Załącznik nr 3.

W ankiecie była możliwość wyrażenia opinii na temat preferowanego wariantu. Nie w każdej ankiecie zostało to przedstawione. Część wniosków opierała się na przedstawieniu uwag w zakresie nieruchomości właściciela działki. Dodatkowo znaczna część wyraziła brak zgody na którykolwiek z wariantów – sprzeciw przeciwko rozbudowie istniejącej drogi krajowej i wnioskowała za budową obwodnicy miejscowości, na którą jest przeznaczony pas drogowy w planach miejscowym planie zagospodarowania przestrzennego gminy.

W sumie na 105 wniosków 27 określiło preferowany wariant co przedstawia się jak niżej:

- Za wariantem 1 – 21 zgłoszeń mieszkańców
- Za wariantem 2 – 2 zgłoszeń mieszkańców
- Za wariantem 3 – 0 zgłoszeń mieszkańców
- Za wariantem 4 – 4 zgłoszeń mieszkańców

Pozostałe 78 były uwagami / propozycjami do dokumentacji projektowej.

6. WPLYW WNIOSKÓW - PODSUMOWANIE

Na 105 otrzymanych wniosków 53 wyraziło sprzeciw wobec rozbudowy drogi krajowej nr 79. Pozostała znaczna część właścicieli z wniosków odniosła się do przedstawionych rozwiązań, jednakże dodatkowo sugerowała budowę obwodnicy.

W trakcie konsultacji telefonicznych głównie padały pytania dotyczące:

- terminu realizacji inwestycji (okres rozpoczęcia i zakończenia rozbudowy)
- powierzchni wykupu gruntów
- kosztów wykupu
- odtworzenia ogrodzenia
- czy działka będzie posiadała dostęp do drogi krajowej poprzez zjazd jak w stanie istniejącym, czy zmienią się parametry zjazdu
- ekranów akustycznych – konieczność ich wykonania, czy będą stosowane bramy, czy ekrany będą przeźroczyste

Przedstawione zostały również przez mieszkańców problemy związane z odwodnieniem na terenie gminy.

Szczegółowe wnioski i uwagi mieszkańców zostały przedstawione w Tabeli Uwag i Wniosków wraz z komentarzem Projektanta oraz Generalnej Dyrekcji Dróg Krajowych i Autostrad, Oddział w Krakowie w Załączniku nr 2.

7. DODATKOWE KONSULTACJE SPOŁECZNE

Z uwagi na liczne wnioski mieszkańców oraz przedstawicieli Gminy Igołomia-Wawrzeńczyce o przeprowadzenie konsultacji społecznych w formie tradycyjnych spotkań, przedstawiciele GDDKiA O/Kraków w porozumieniu z Gminą Igołomia-Wawrzeńczyce zdecydowali się na

wzięcie udziału w dodatkowym spotkaniu w formie indywidualnych konsultacji jako uzupełnienie przedmiotowych konsultacji społecznych.

Informacje dotyczące konsultacji społecznych uzupełniających zostały zawarte w odrębnym opracowaniu: „Raport z konsultacji społecznych uzupełniających - Konsultacje społeczne indywidualne w dniach 09.09.2020r. i 10.09.2020r.”

W odniesieniu do wniosków i uwag z konsultacji społecznych uzupełniających Zamawiający wraz z Jednostką Projektową zdecydowali o przedstawieniu dodatkowego wariantu – wariant społeczny – wariant 5, w którym zostały uwzględnione również wnioski z przedmiotowego opracowania.

8. ANALIZA I SPOSÓB UWZGLĘDNIENIA ZGŁOSZONYCH WNIOSKÓW

Wszystkie wnioski zostały zarejestrowane i spisane. W odniesieniu do wyżej wymienionych zagadnień i uwag Jednostka Projektowa przygotowała dodatkowy wariant - społeczny – wariant 5, w którym zaproponowano rozwiązania projektowe.

Wariant 5 jest połączeniem wariantu 1 i 2 wraz ze zmianami w wyniku pozytywnego rozpatrzenia poszczególnych wniosków.

Załączniki graficzne przedstawiające zmiany w oparciu o rozpatrzone wnioski zostały dołączone do Tabeli uwag i wniosków – Załącznik nr 2 i są udostępnione w postaci plików pod nazwami zgodnymi z wymienionymi w Tabeli uwag i wniosków.

Dodatkowo zostały udostępnione Zbiorcze Plany Sytuacyjne przedstawiające rozwiązania projektowe – wariant 5 (ZPS Wariant 5 – po konsultacjach).

W przypadku projektowanych zjazdów - zasadność ich budowy w ramach tej inwestycji będzie weryfikowana na etapie Projektu Budowlanego w szczególności opierając się o wykaz istniejących zjazdów oraz istniejącą stałą organizację ruchu. Budowa nowego zjazdu należy do właściciela lub użytkownika nieruchomości przyległych do drogi, po uzyskaniu, w drodze decyzji administracyjnej, zezwolenia zarządcy drogi na lokalizację zjazdu. W celu uzyskania zgody na utworzenie nowego zjazdu z drogi krajowej właściciel powinien złożyć do GDDKiA oddział w Krakowie, wniosek o wydanie zezwolenia na lokalizację zjazdu dostępny na stronie: <https://www.gddkia.gov.pl/pl/2591/Zajecie-pasa-drogowego>. W ramach przedmiotowej inwestycji uwzględniamy tylko zjazdy istniejące.

W ramach Koncepcji Programowej, na podstawie opracowanej dokumentacji (przyjętych wariantów), o wyborze wariantu do dalszego procedowania tj. wykonania Projektu Budowlanego i uzyskania decyzji ZRID zdecyduje na posiedzeniu Zespołu Oceny Przedsięwzięcia Inwestycyjnego (ZOPI).

9. PODSUMOWANIE

Z treści wniosków i rozmów telefonicznych wynikało, że była duża potrzeba przeprowadzenia konsultacji społecznych. Właściciele/mieszkańcy terenów objętych inwestycją wykazywali duże zainteresowanie rozbudową drogi krajowej. Jednakże większość z nich okazała niezadowolenie z poszerzania istniejącego pasa drogowego, na rzecz ich własności oraz wnioskowała za budową obwodnicy.

10. ZAŁĄCZNIK NR 1